


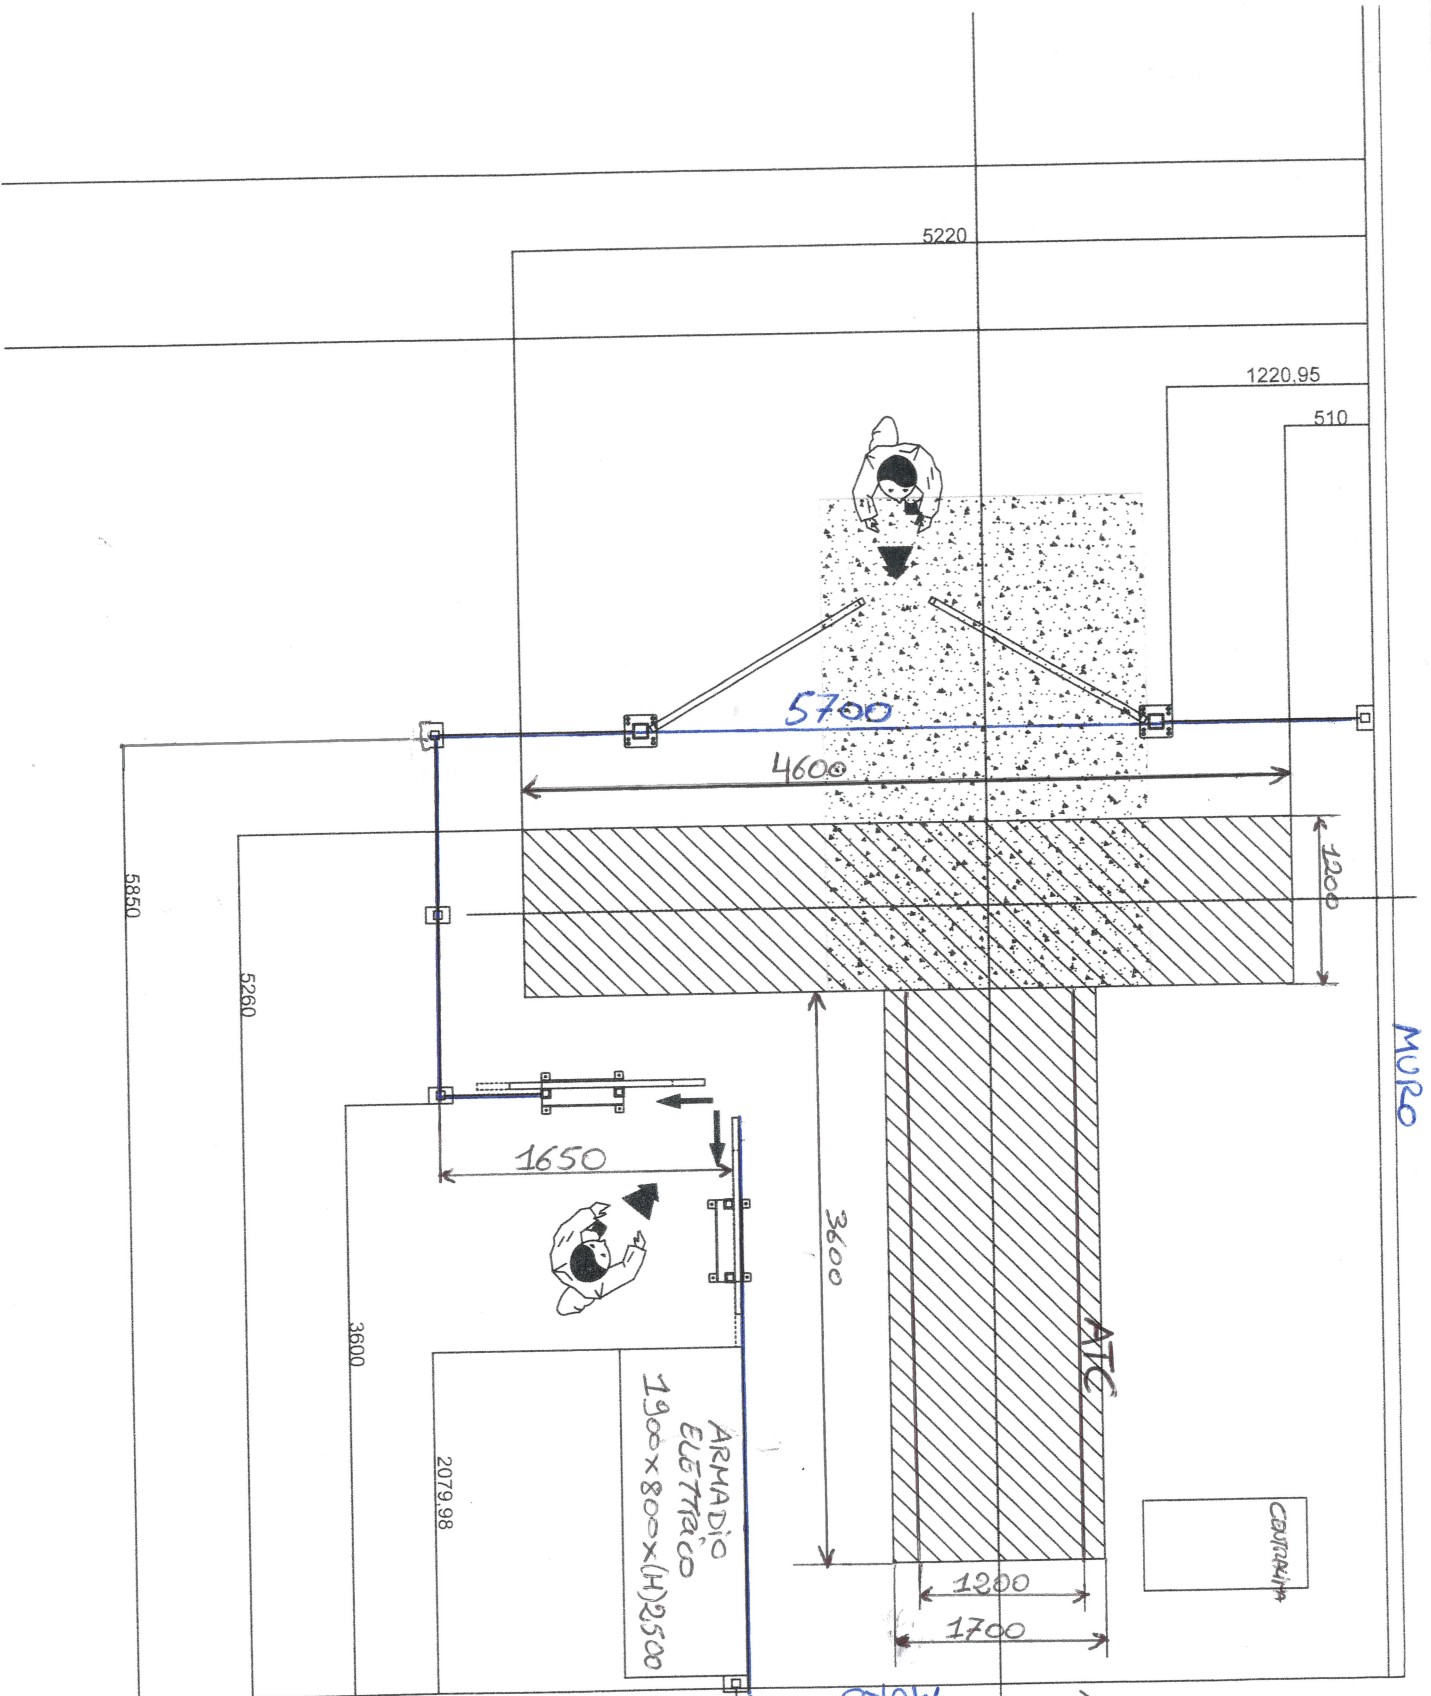

MUR0

ALTEZZA ATC = 4300

ALTEZZA COLONNA = 4100

CARTER DI SICUREZZA
SU 2 LATI CON H=2400