


Fylles med
Nonset 50/50FF

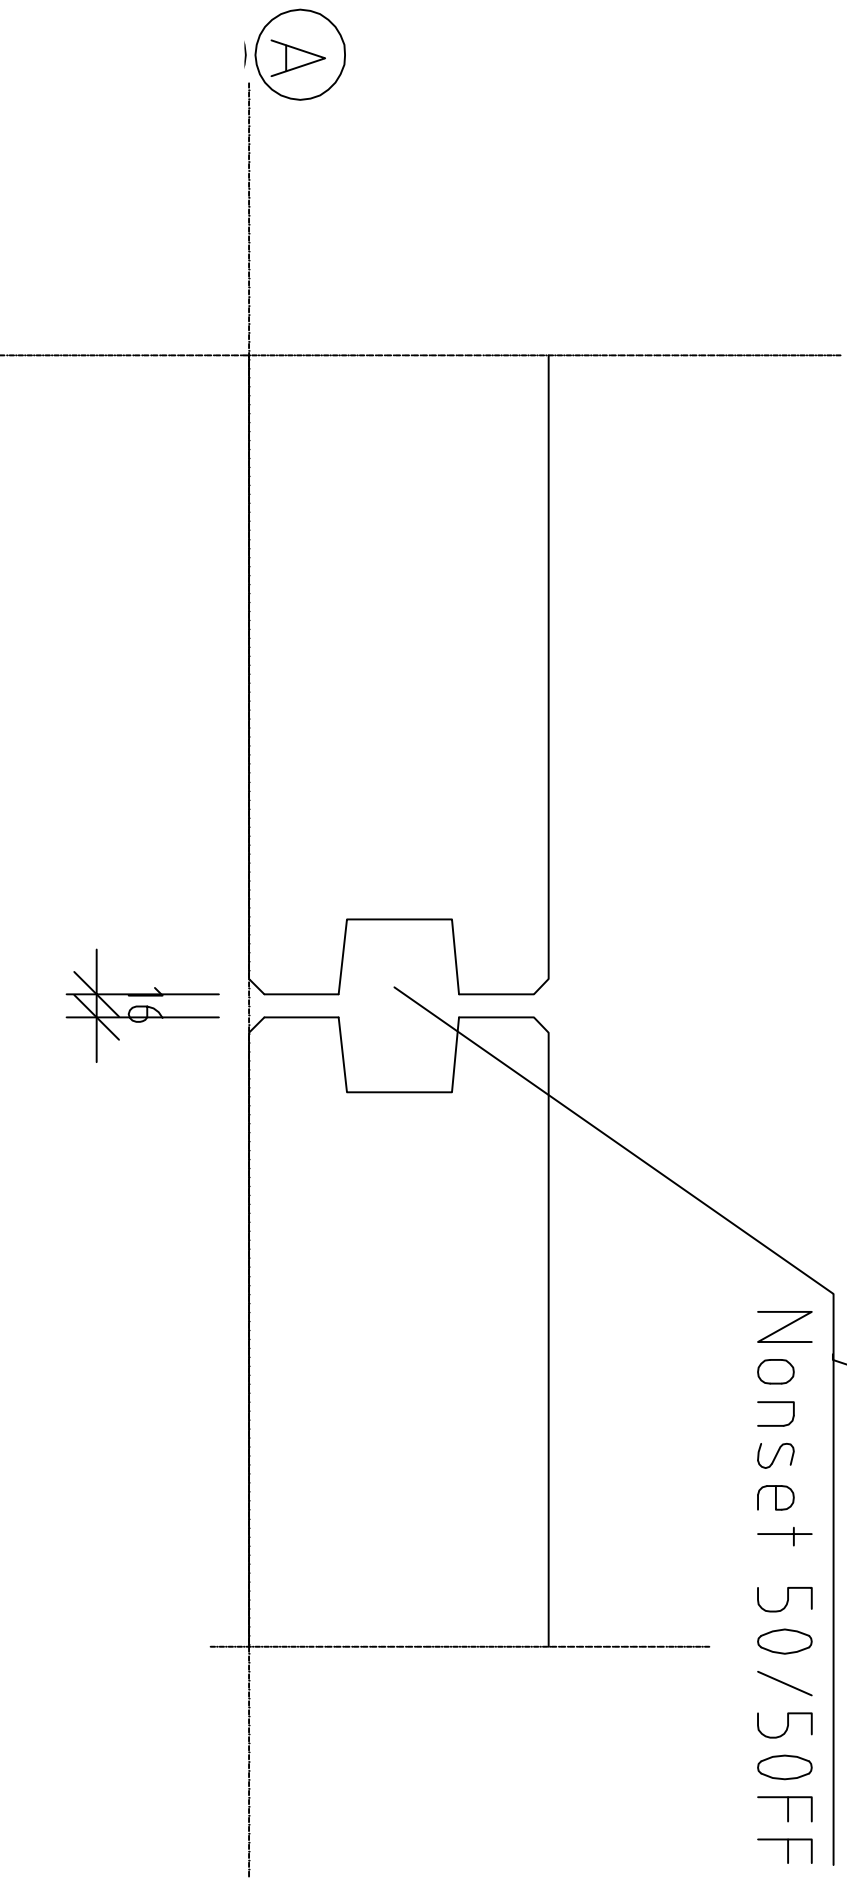

DETALJ 5

MÅL 1:10