PRIMERA (NIVEL: ± 0.00)

EDIFICIO
PRINCIPAL: FABRICACIÓN

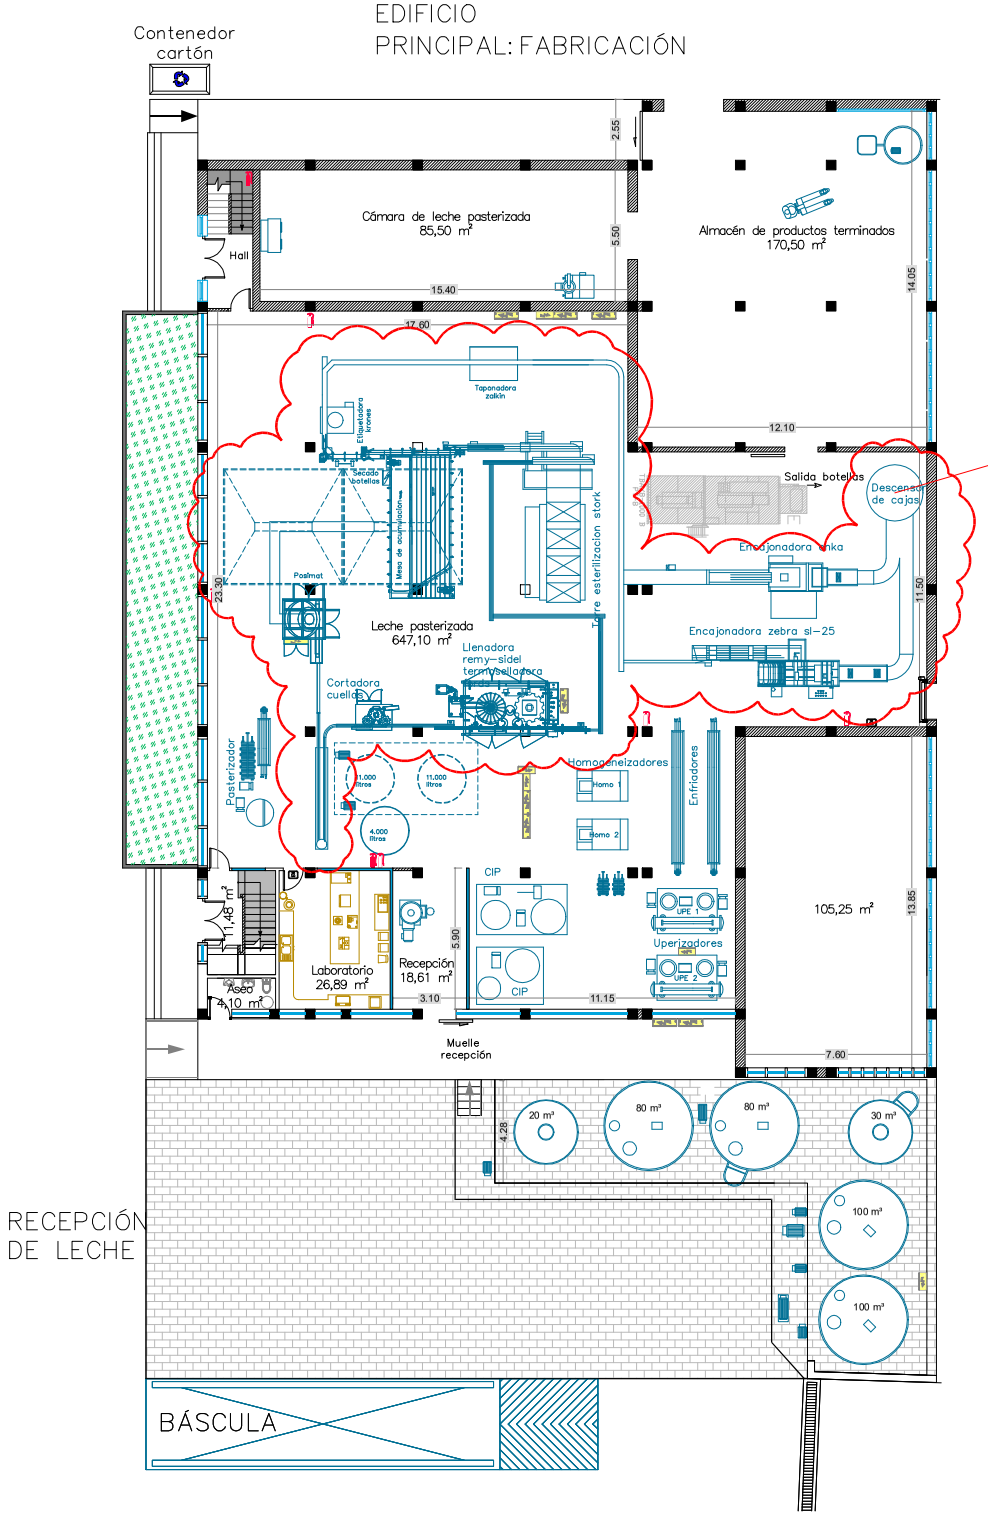
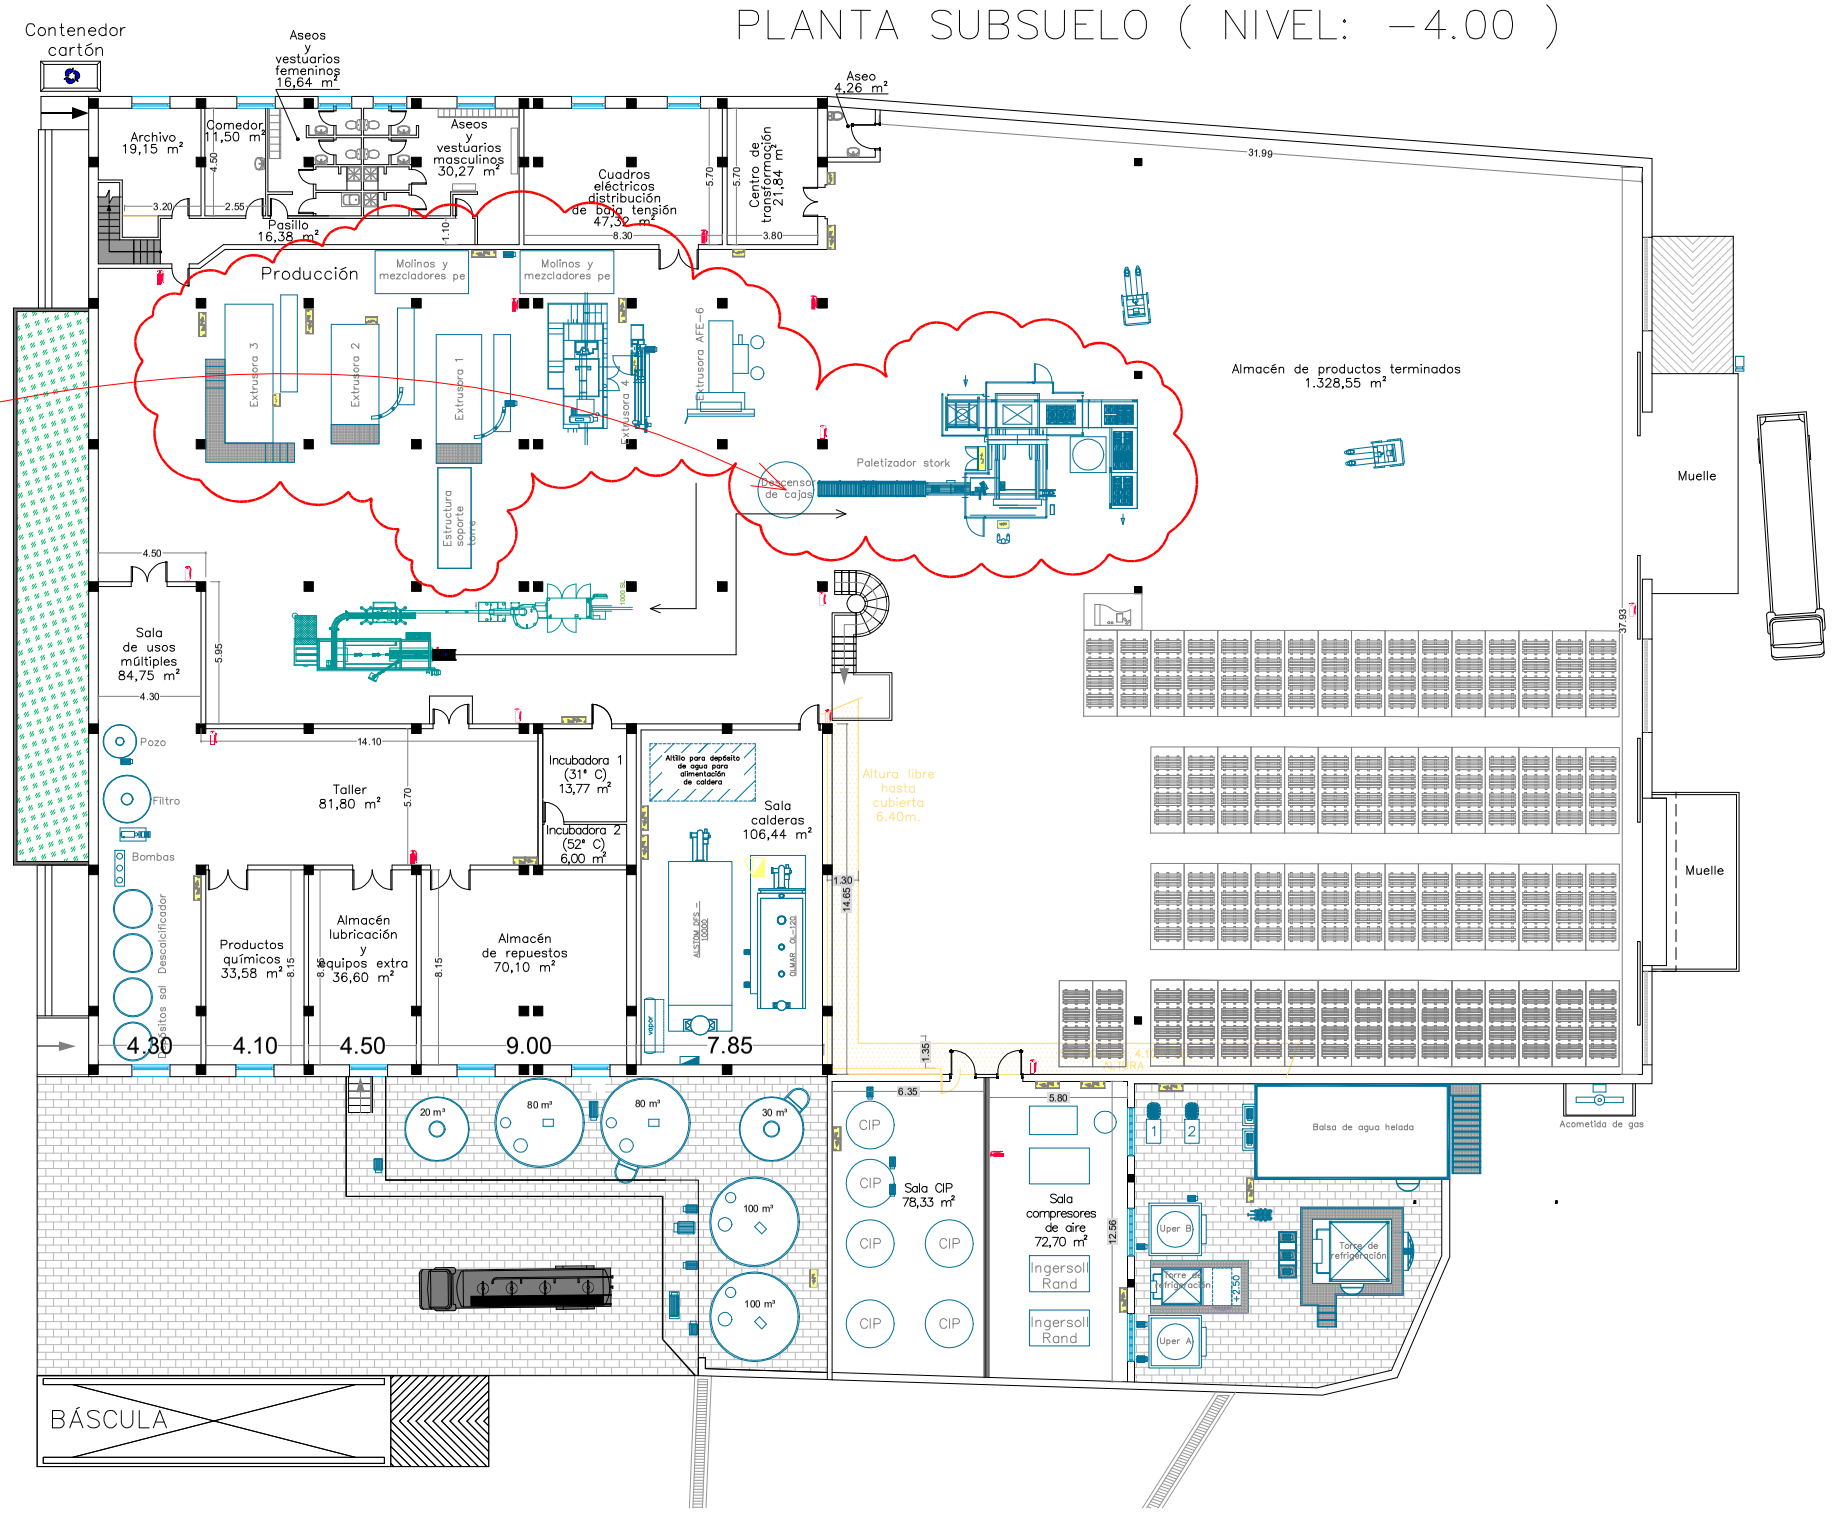
PLANTA SUBSUELO (NIVEL: −4.00)