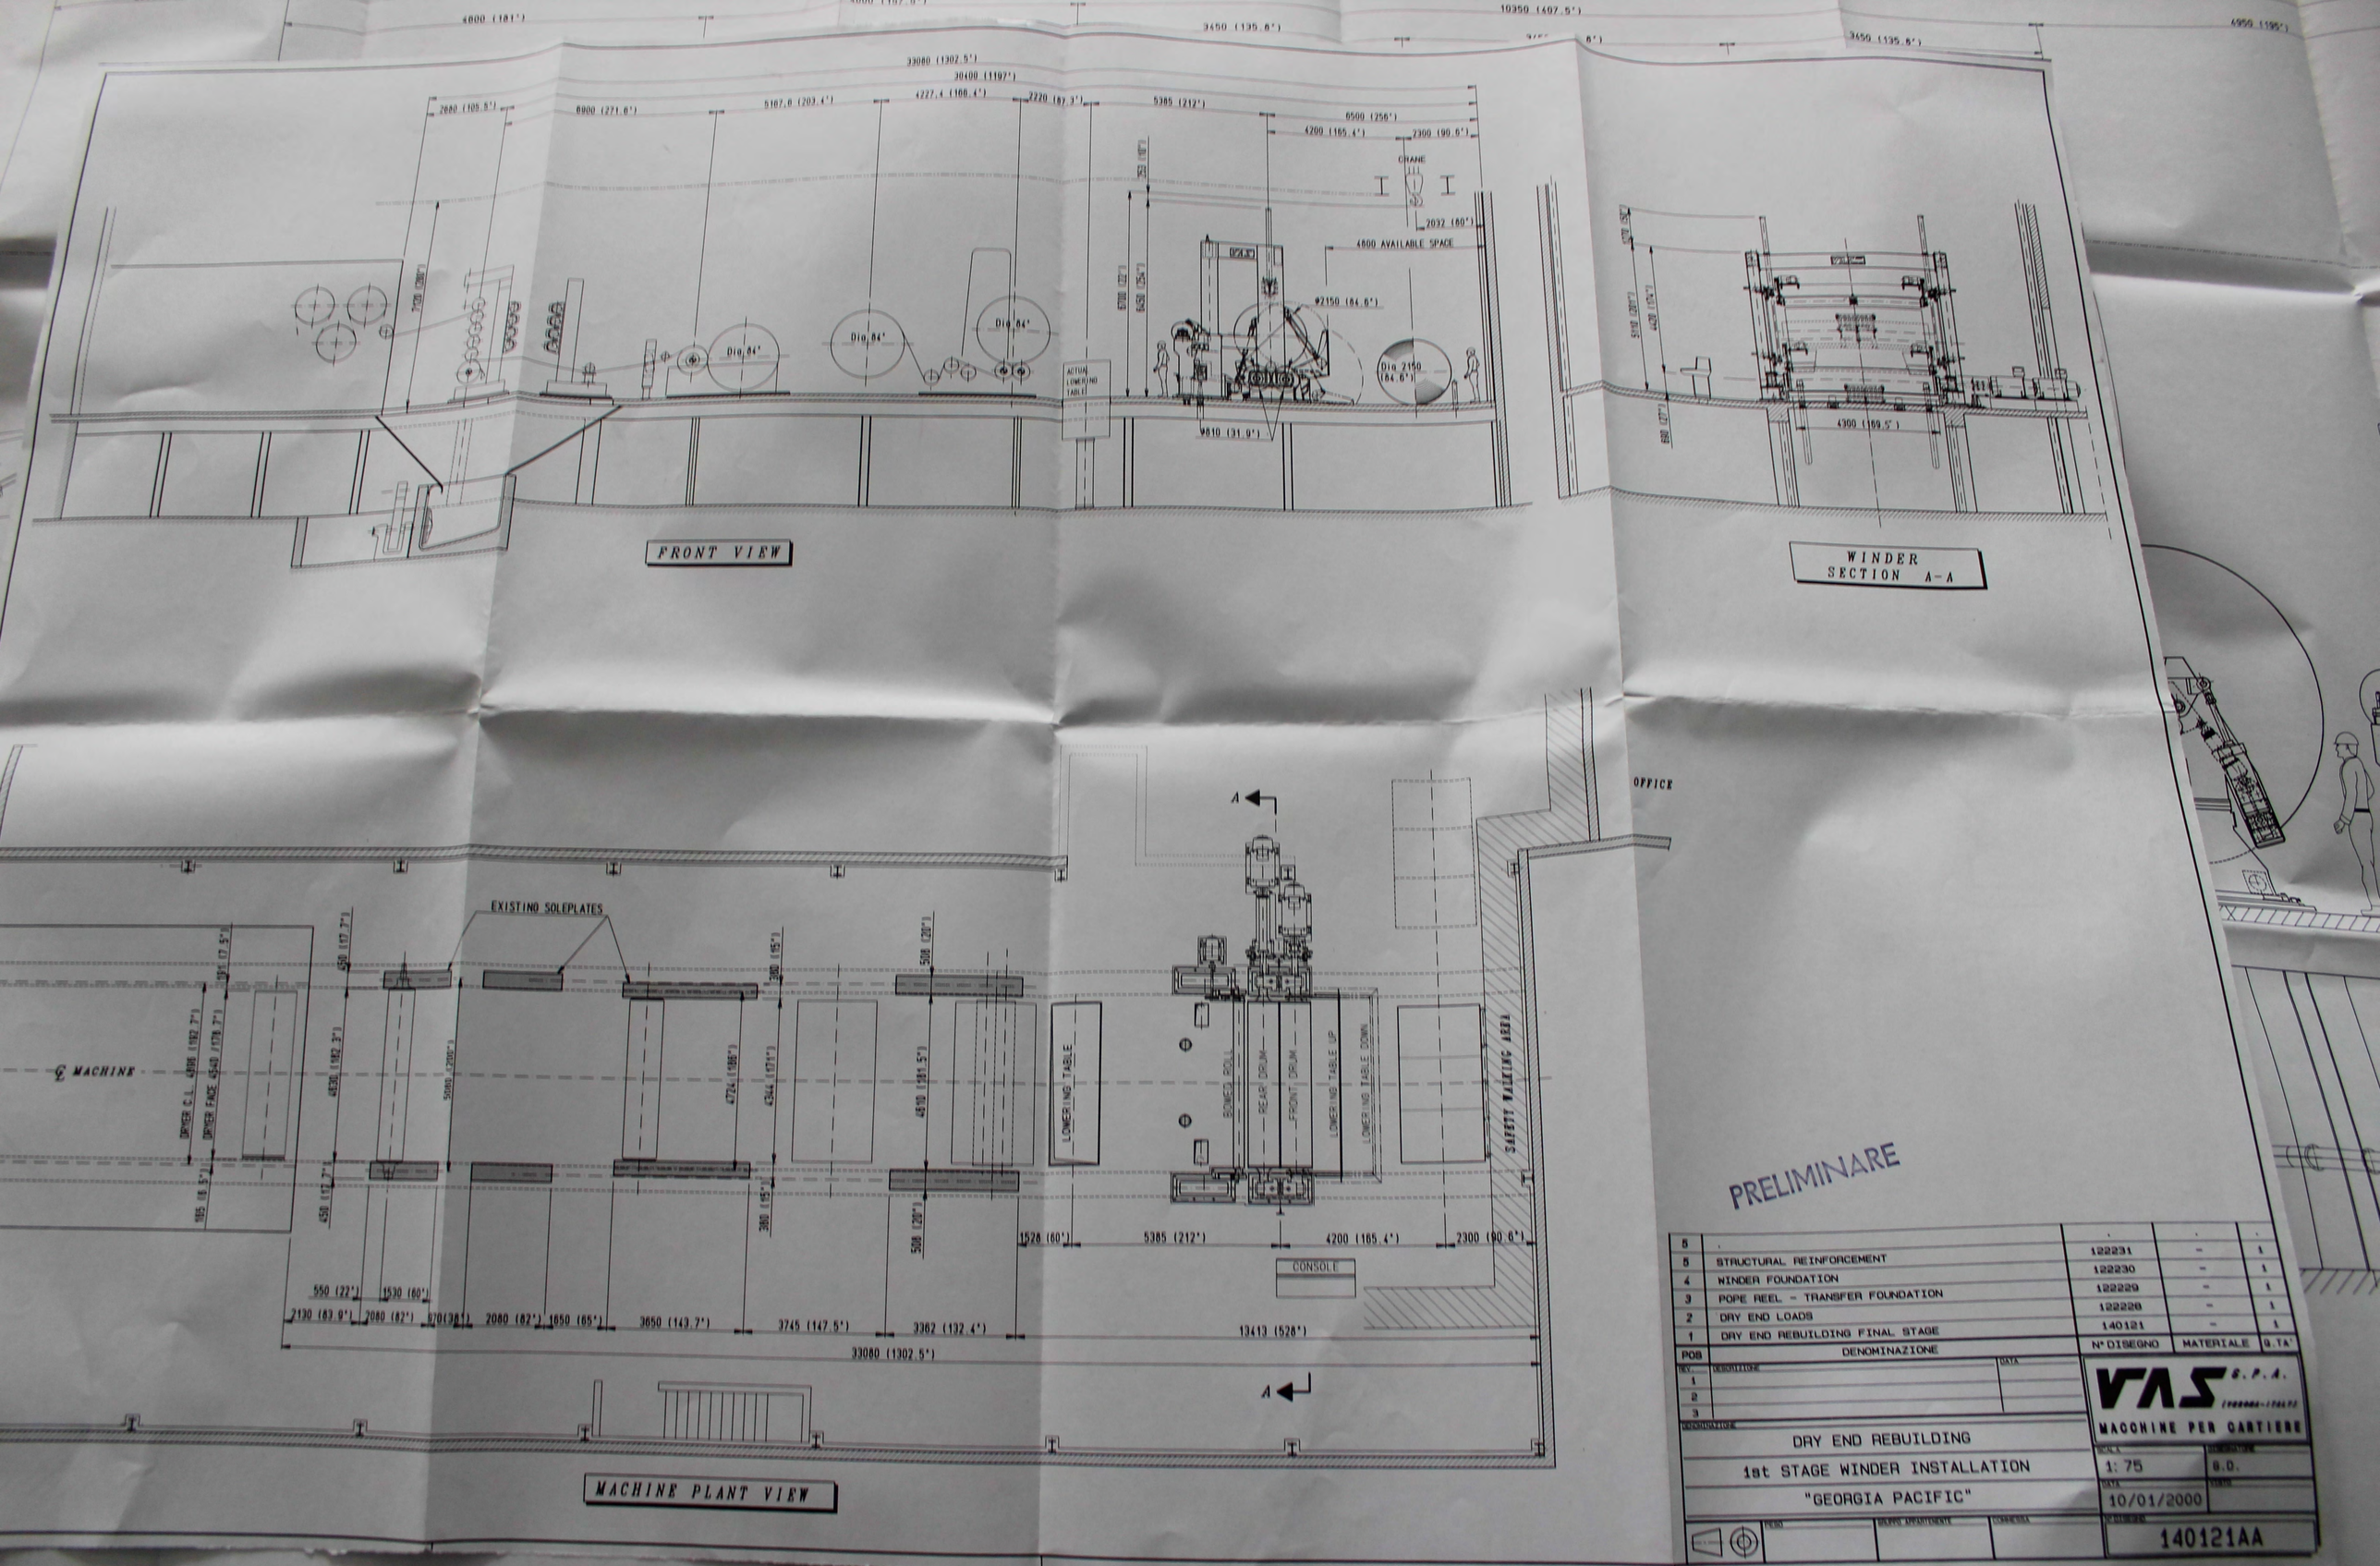

POS	DENOMINAZIONE	N° DISEGNO	MATERIALE	Q.TA'
6	.	.	.	.
5	STRUCTURAL REINFORCEMENT	122231	-	1
4	WINDER FOUNDATION	122230	-	1
3	POPE REEL - TRANSFER FOUNDATION	122229	-	1
2	DRY END LOADS	122228	-	1
1	DRY END REBUILDING FINAL STAGE	140121	-	1