
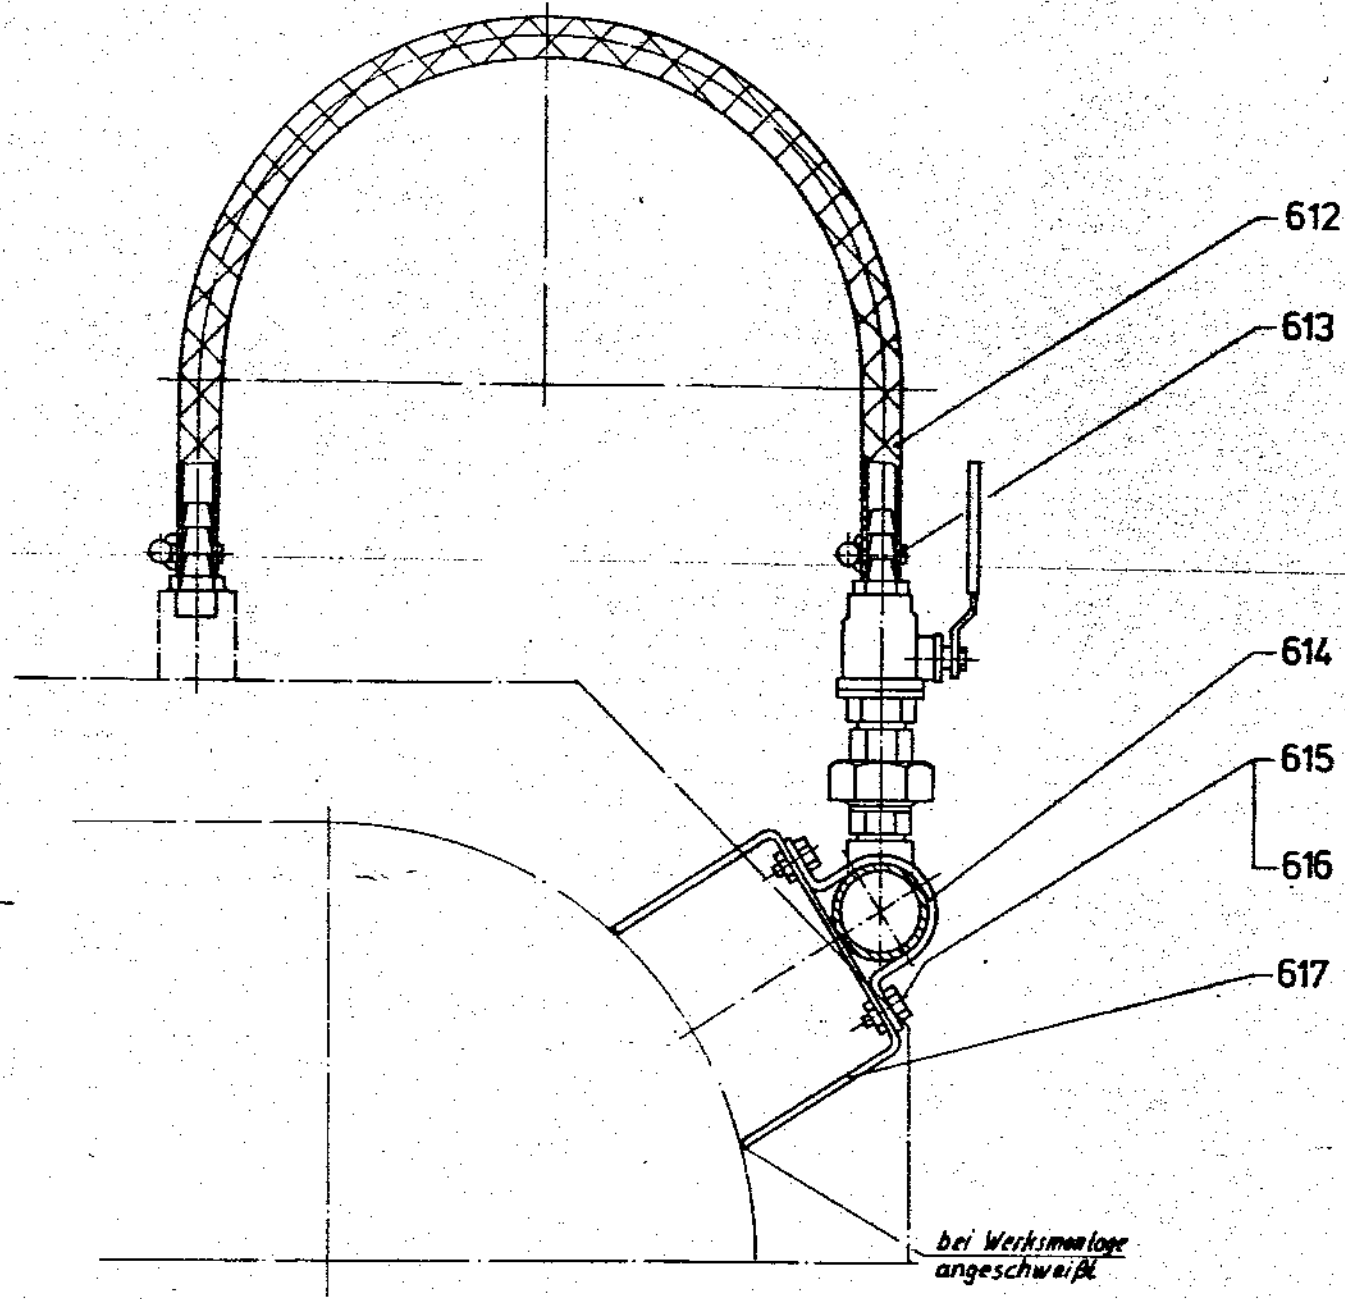


Formel	Stapel	Benennung	Zustimmung	Pos.	Werkstoff	Portale od. Mag. Nr.	Stapel Nr.

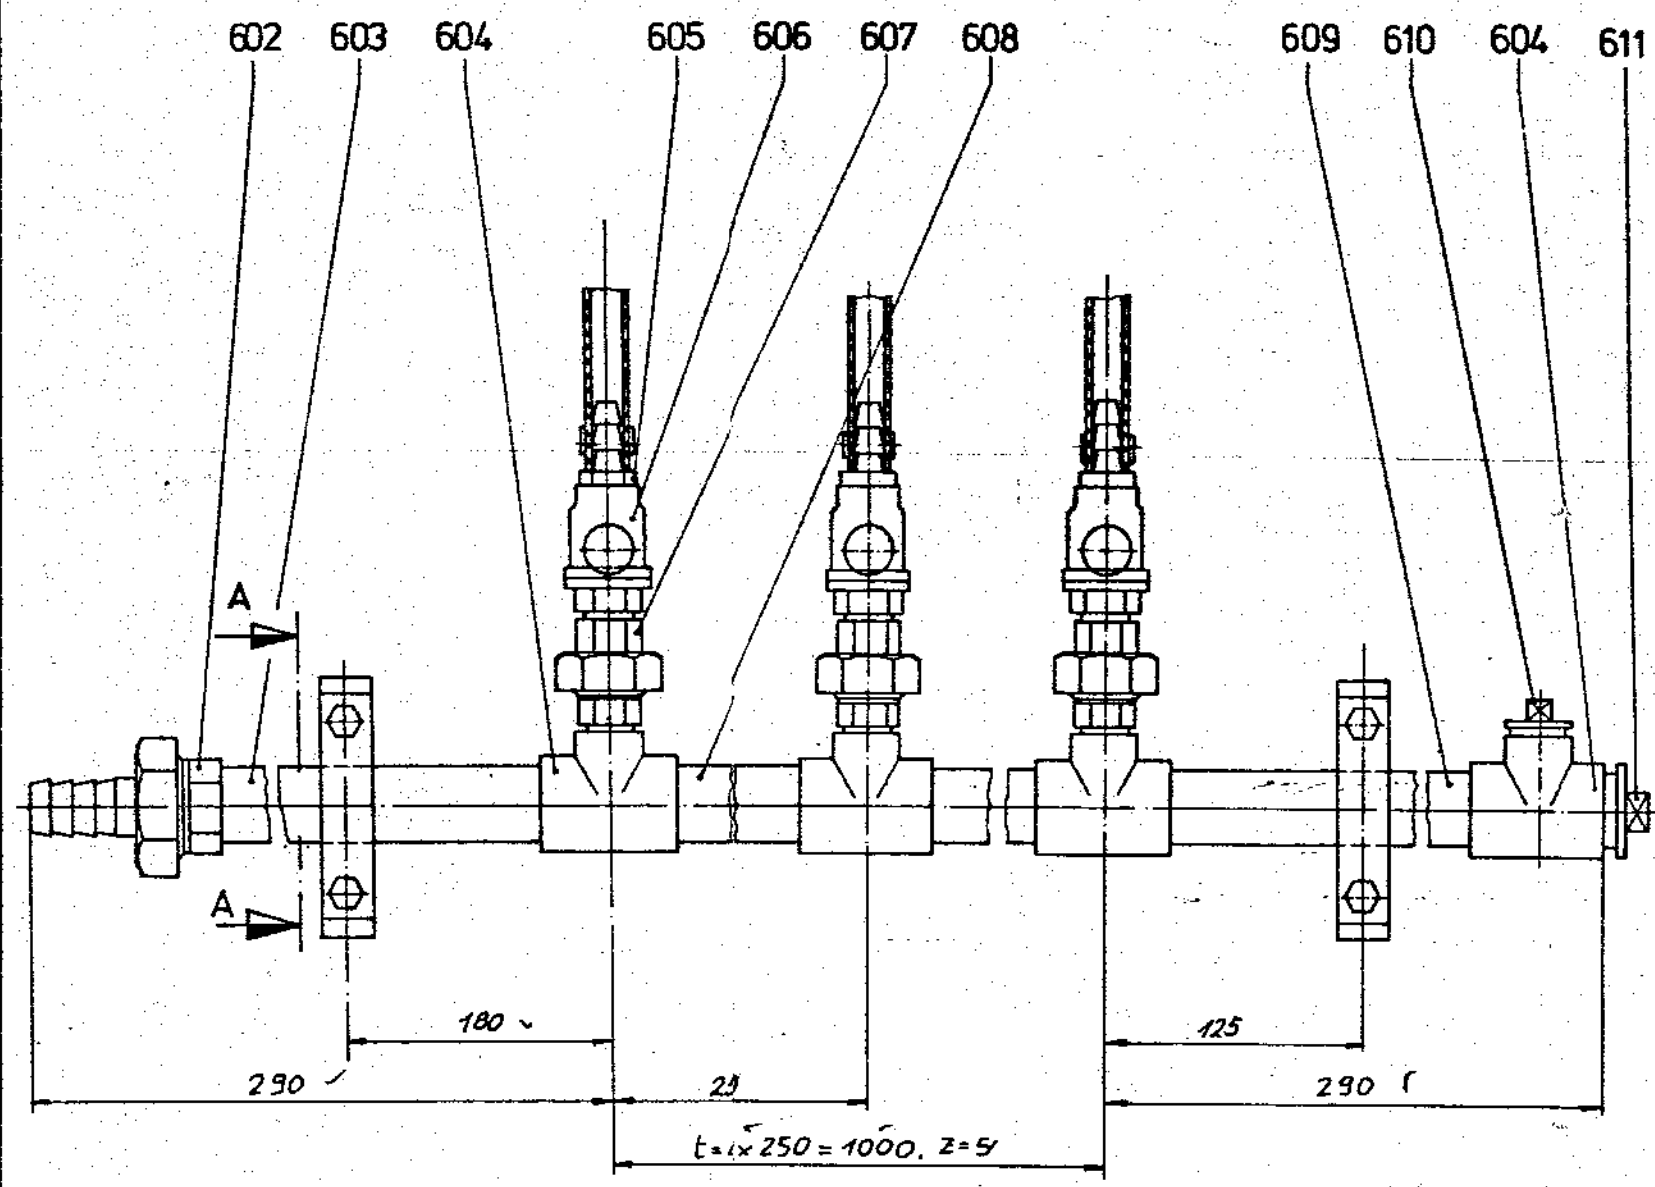

Schnitt A-A

Maßstab keine Verkleinerung dieses Unterlags, Verwertung und Vervielfältigung ohne schriftliche Genehmigung der ESCHER WYSS AG. Alle Rechte für den Fall der Patenterteilung oder Gebrauchsmuster-Eintragung vorbehalten.

2 88 7 5 1 8 9 3 9

Ausführung genehmigt	Name	Datum

Zusätzliche Maßabweichungen bei vorgeordneten Bauelementen											
Maß	5,5	8	10	12,5	16	20	25	32	40	50	63
Maß	±0,1	±0,2	±0,3	±0,4	±0,5	±0,6	±0,8	±1,0	±1,2	±1,5	±2,0

Sap. Stützstelle		Stützstellen Nr. 7106 986		Verantwortlicher	
Entstand aus		Erstellt durch		Erstellt für	
Bezeichnung der Größe		Bezeichnung		Org. Maßstab 1:2,5	
Zustimmung		Rohrleitungen		Ger. Perin 9.3.84	
Suchen		zum Rejactorsort RS1		Ger. Kienbaum 8.2.84	
ESCHER WYSS		2 88 7 5 1 8 9 3 9		Ursprüngl. Nr.	