

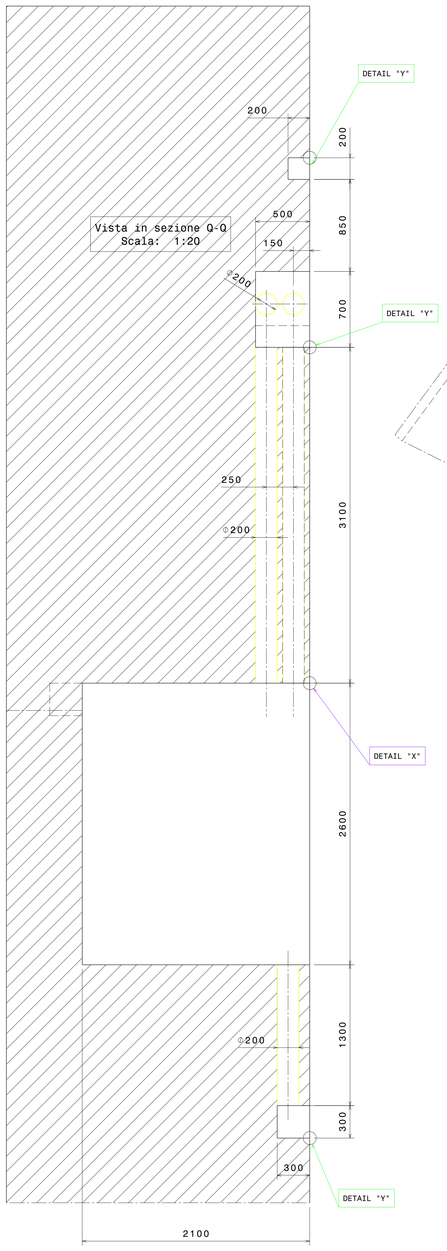


Vista in sezione Q-Q
Scala: 1:20

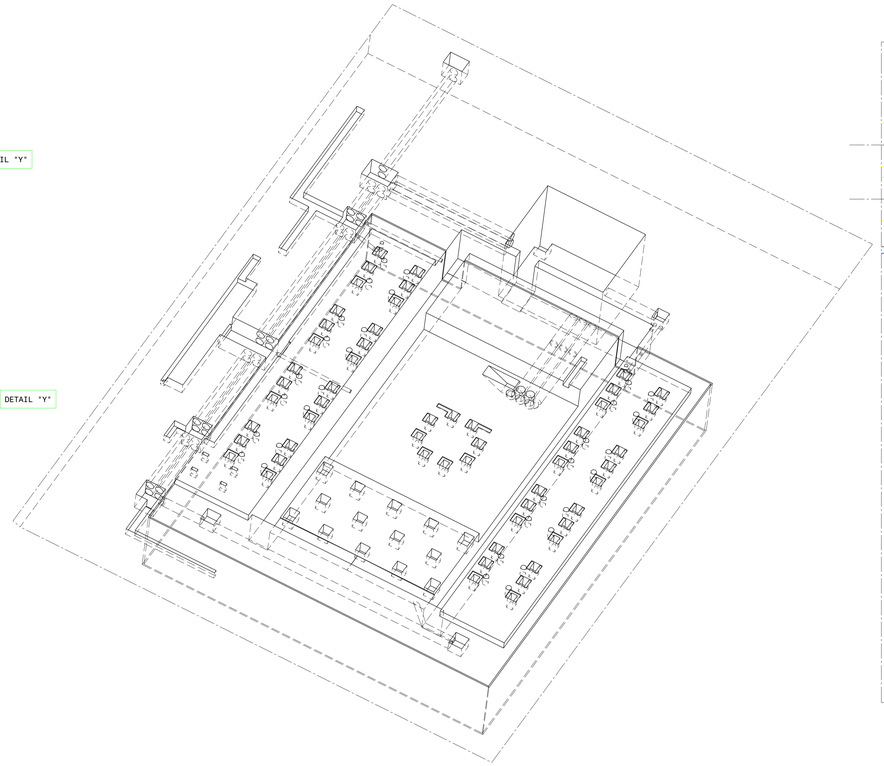


SEZ. K-K
DETTAGLIO DI ANCORAGGIO E REGISTRO PIANO DI LAVORO
ANCHORAGE DETAIL AND FLOOR PLATE SET UP


SCALA 1:5

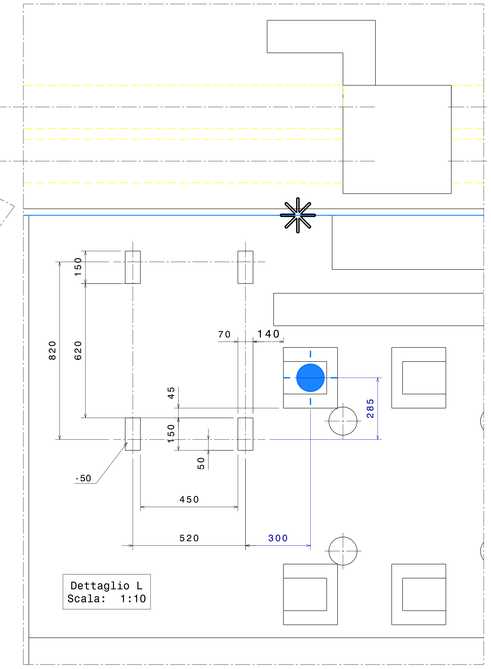


Dettaglio L
Scala: 1:10

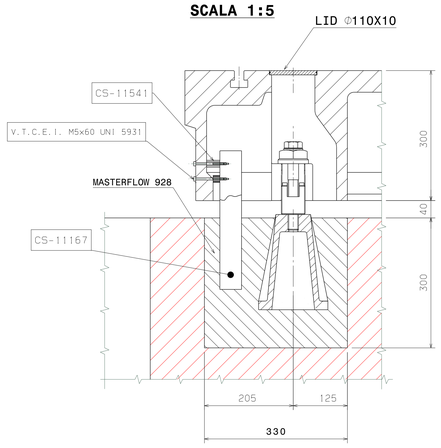


DETTAGLIO PER FISSAGGIO A TERRA CAMBIO UT A CURA DEL PERSONALE MECOF
DETAIL FOR FIXING TOOL CHANGER GROUND BY MECOF STAFF

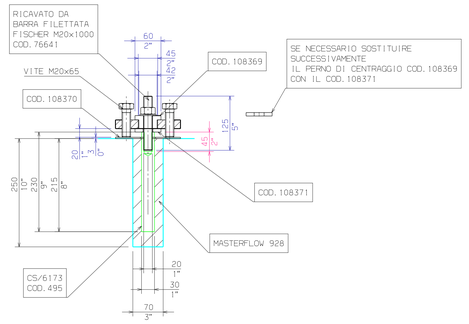


"M-M SECTION"
Scale 1:5

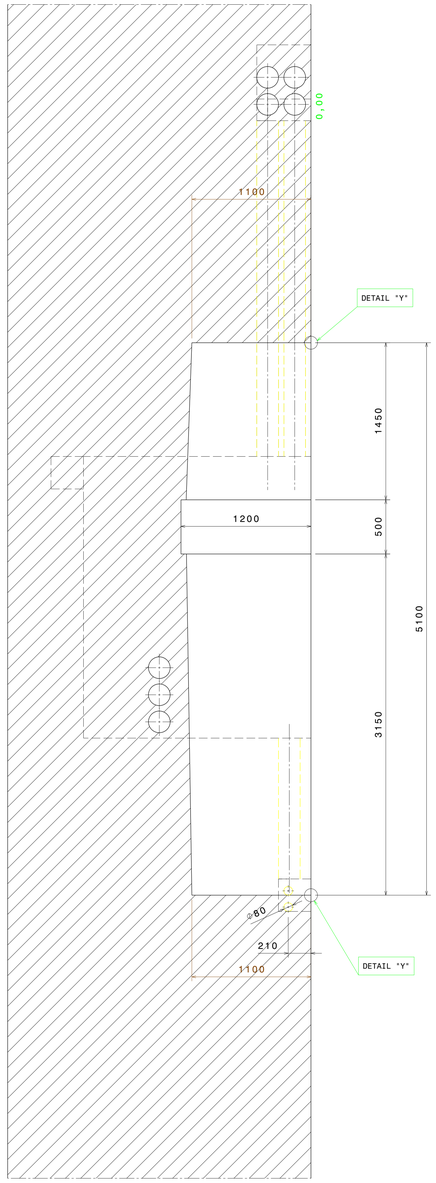

Vista in sezione D-D
Scala: 1:20

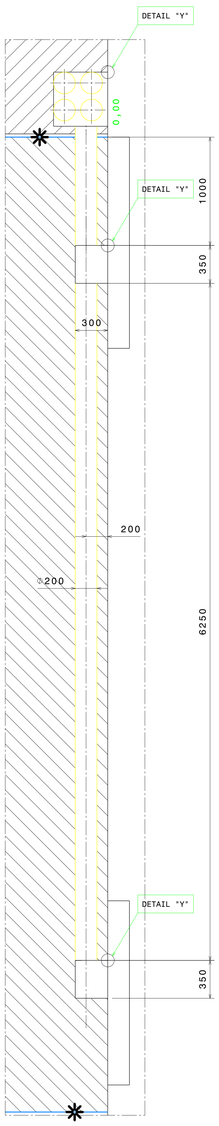

Vista in sezione F-F
Scala: 1:20

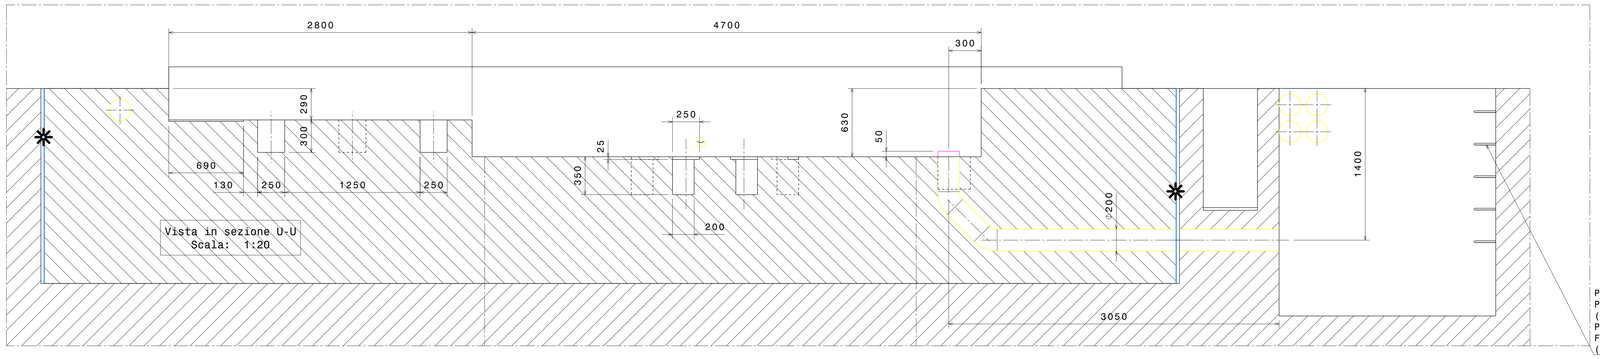

Vista in sezione U-U
Scala: 1:20

PREVEDERE SCALA DI ACCESSO PER OPERAZIONI DI MANUTENZIONE (A CURA CLIENTE)
PROVIDE ACCESS LADDER FOR MAINTENANCE WORKS (BY CUSTOMER)

MasterFlow 928

NE E' CONSIGLIATO L'USO.
PER MATERIALI ALTERNATIVI VEDI TABELLA "MALTE ALTERNATIVE"
IT IS SUGGESTED TO USE EMACO S55.
FOR ALTERNATIVE MATERIALS SEE "ALTERNATIVE GROUTS LIST"
DER EINSATZ IST EMPFEHLENSWERT FÜR ALTERNATIVE MATERIALIEN SIEHE "ALTERNATIVE MÖRTEL"

QUANTITA' = 1800 kg
QUANTITY
MENGE

A CURA CLIENTE
SUPPLIED BY CUSTOMER
VOM KUNDEN BEIGESTELLT

A	6/12/2023	RIVISTA POSIZIONE CANALINA IN BUCA VASCA DI RACC., VARIE.	Longo C.
ID	DATA DATE	DESCRIZIONE MODIFICA MODIFY DESCRIPTION	ZONA ZONE / ESECUTORE DRAWN / VERIFICATORE CHECKED

emco — TEL. 0473/605511

FUNZIONE FUNCTION: DYNAMILL SL ANCHORAGE

X=5550; Y=4000

TAVOLA SHEET	3/6
SCALA SCALE	1:20
DISEGN. DA DRAWN	Longo C.
APPROV. DA CHECKED	
MATERIALE MATERIAL	-
TRATTAMENTO HEAT TREAT.	-
DUREZZA/PROF. HARDNESS/DEPTH	-
DATA DATE	01/09/2023
SOST./SCS. REPLACING/REPL. BY	
COMMESSA JOB ORDER	M1671
CODICE/CAD CODE/DRAW	DSL/0270 A

RUGOSITA': ROUGHNESS:
TOLLERANZE GENERALI: LAVORAZIONI GRADO MEDIO SECONDO GENERAL TOLERANCE: AVERAGE CLASS UNI EN 22768-1

DISEGNO DI PROPRIETA' EMCO MECOF A TERMINI DI LEGGE E' VIETATO RIPRODURRE O COMUNICARE A TERZI IL CONTENUTO DEL PRESENTE DISEGNO
THIS DRAWING IS PROPERTY OF EMCO MECOF AND SHALL NOT BE COPIED IN ANY WAY WITHOUT THE WRITTEN AUTHORISATION OF THE COMPANY

UNI A2