




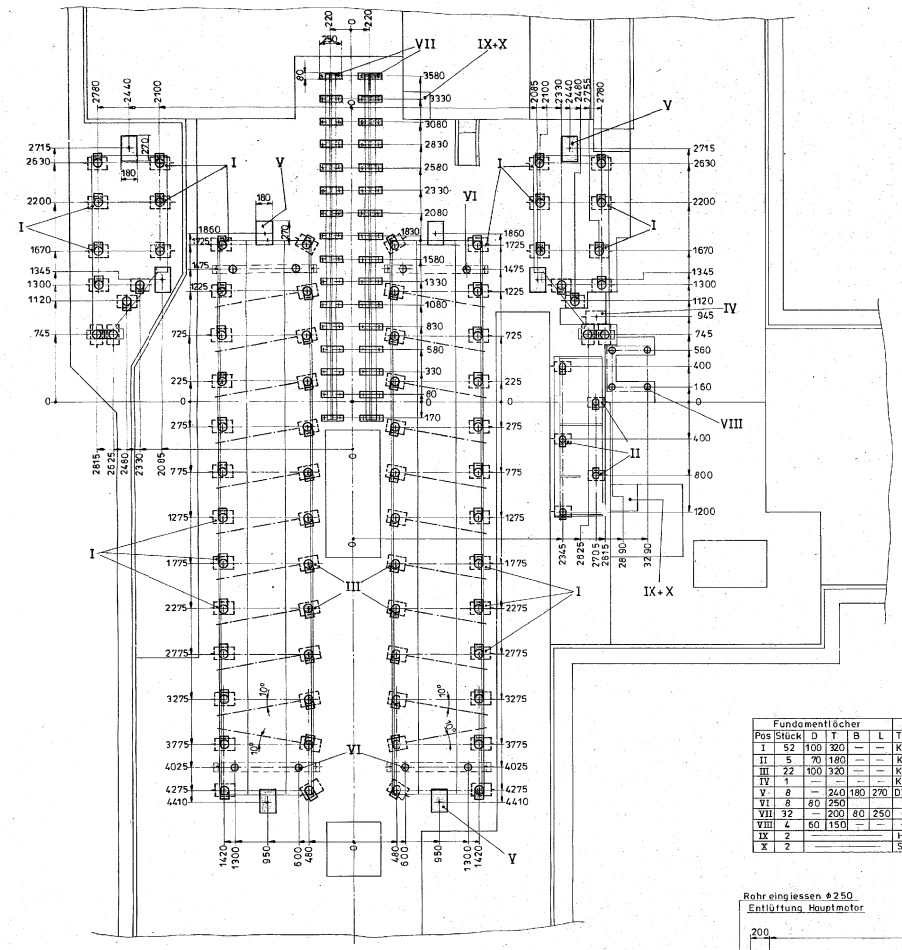


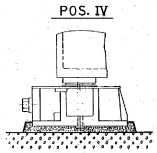


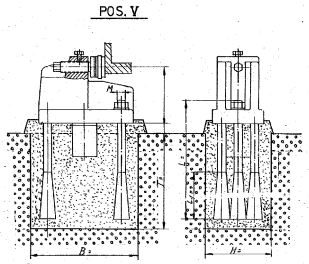

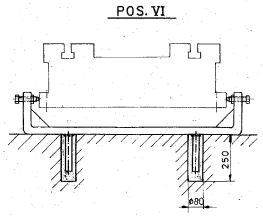


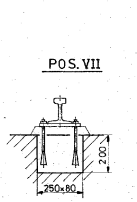


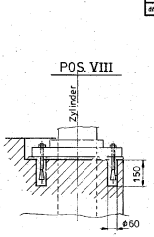


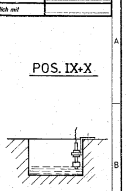


Fundamentlöcher						BW Fixatoren		
Pos	Stück	D	T	B	L	Typ	Varianten	Sach. Nr.
I	52	100	320	—	—	KIII	F-P-WES-Z	208694
II	5	70	180	—	—	KI	F-P-WES-Z	208600
III	22	100	320	—	—	KIII	F-P-WES-Z-LE=1000	208722
IV	1	—	—	—	—	KIII	NON	208748
V	8	—	240	180	270	DWIII	Druckwinkel	209666
VI	8	80	250			—	4Stück Druckwinkel	Dw2529621
VII	32	—	200	80	250	—	—	—
VIII	4	60	150	—	—	—	—	—
IX	2	—	—	—	—	Kalter		(F)w255 9533
X	2	—	—	—	—	Schwimmerschalter		(F)762003

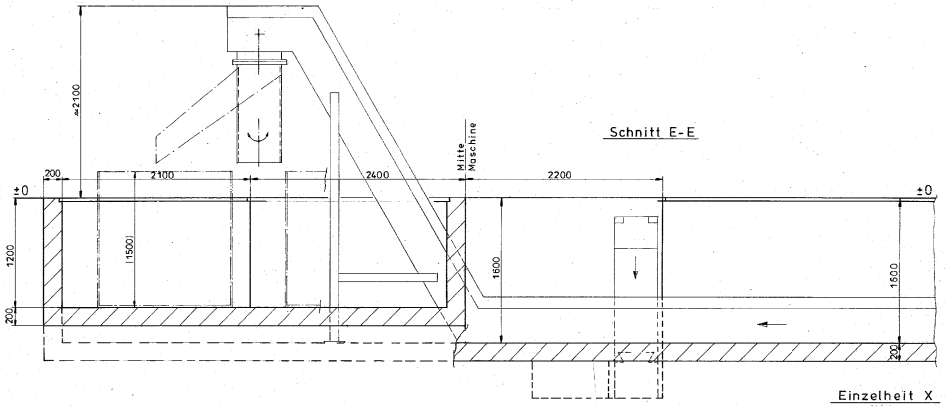

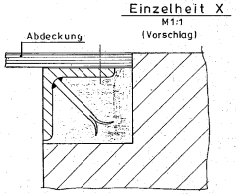

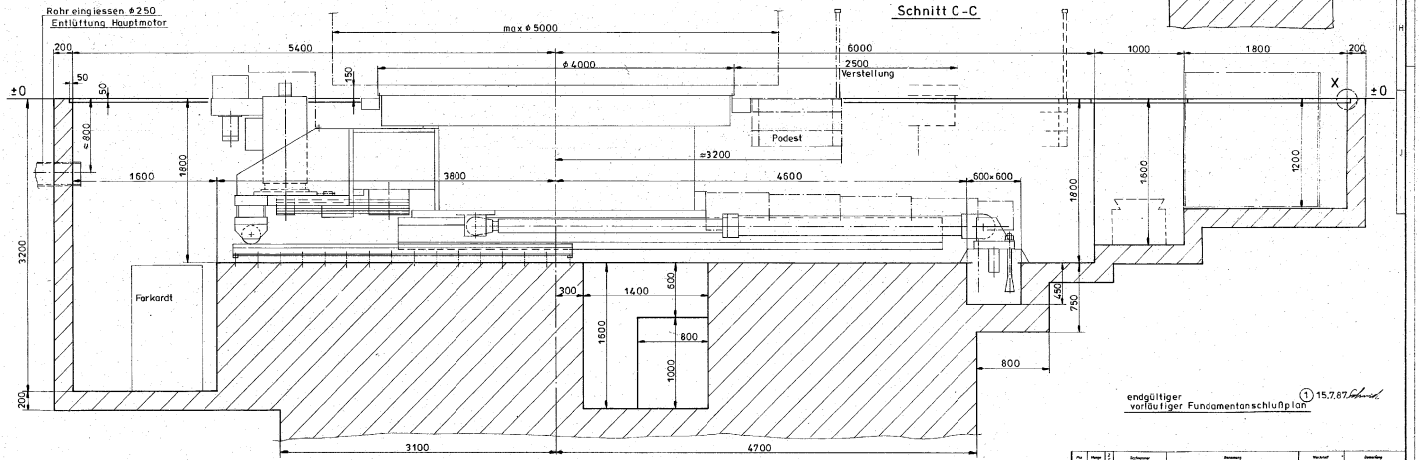

endgültiger
vorläufiger Fundamentanschlußplan
① 15.7.87

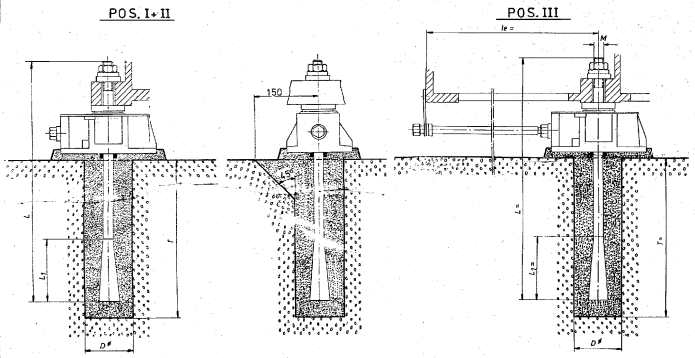

Auftrags-Nr.	11520053
Maschine	Karussell-Drehmaschine
Typ	40DZ 400/500-500/180-250
Modell	
Benennung	Fundament
Maßstab	1:20
Gez.	1987 Tag 24.3. Name
Bearb.	
Benennung	Fundamentanschlußplan
Sach-Nr.	W 2529615
Index	A
Blatt	2
Blätter	3
	SCHIESS FRORIEP SCHIESS AG Düsseldorf