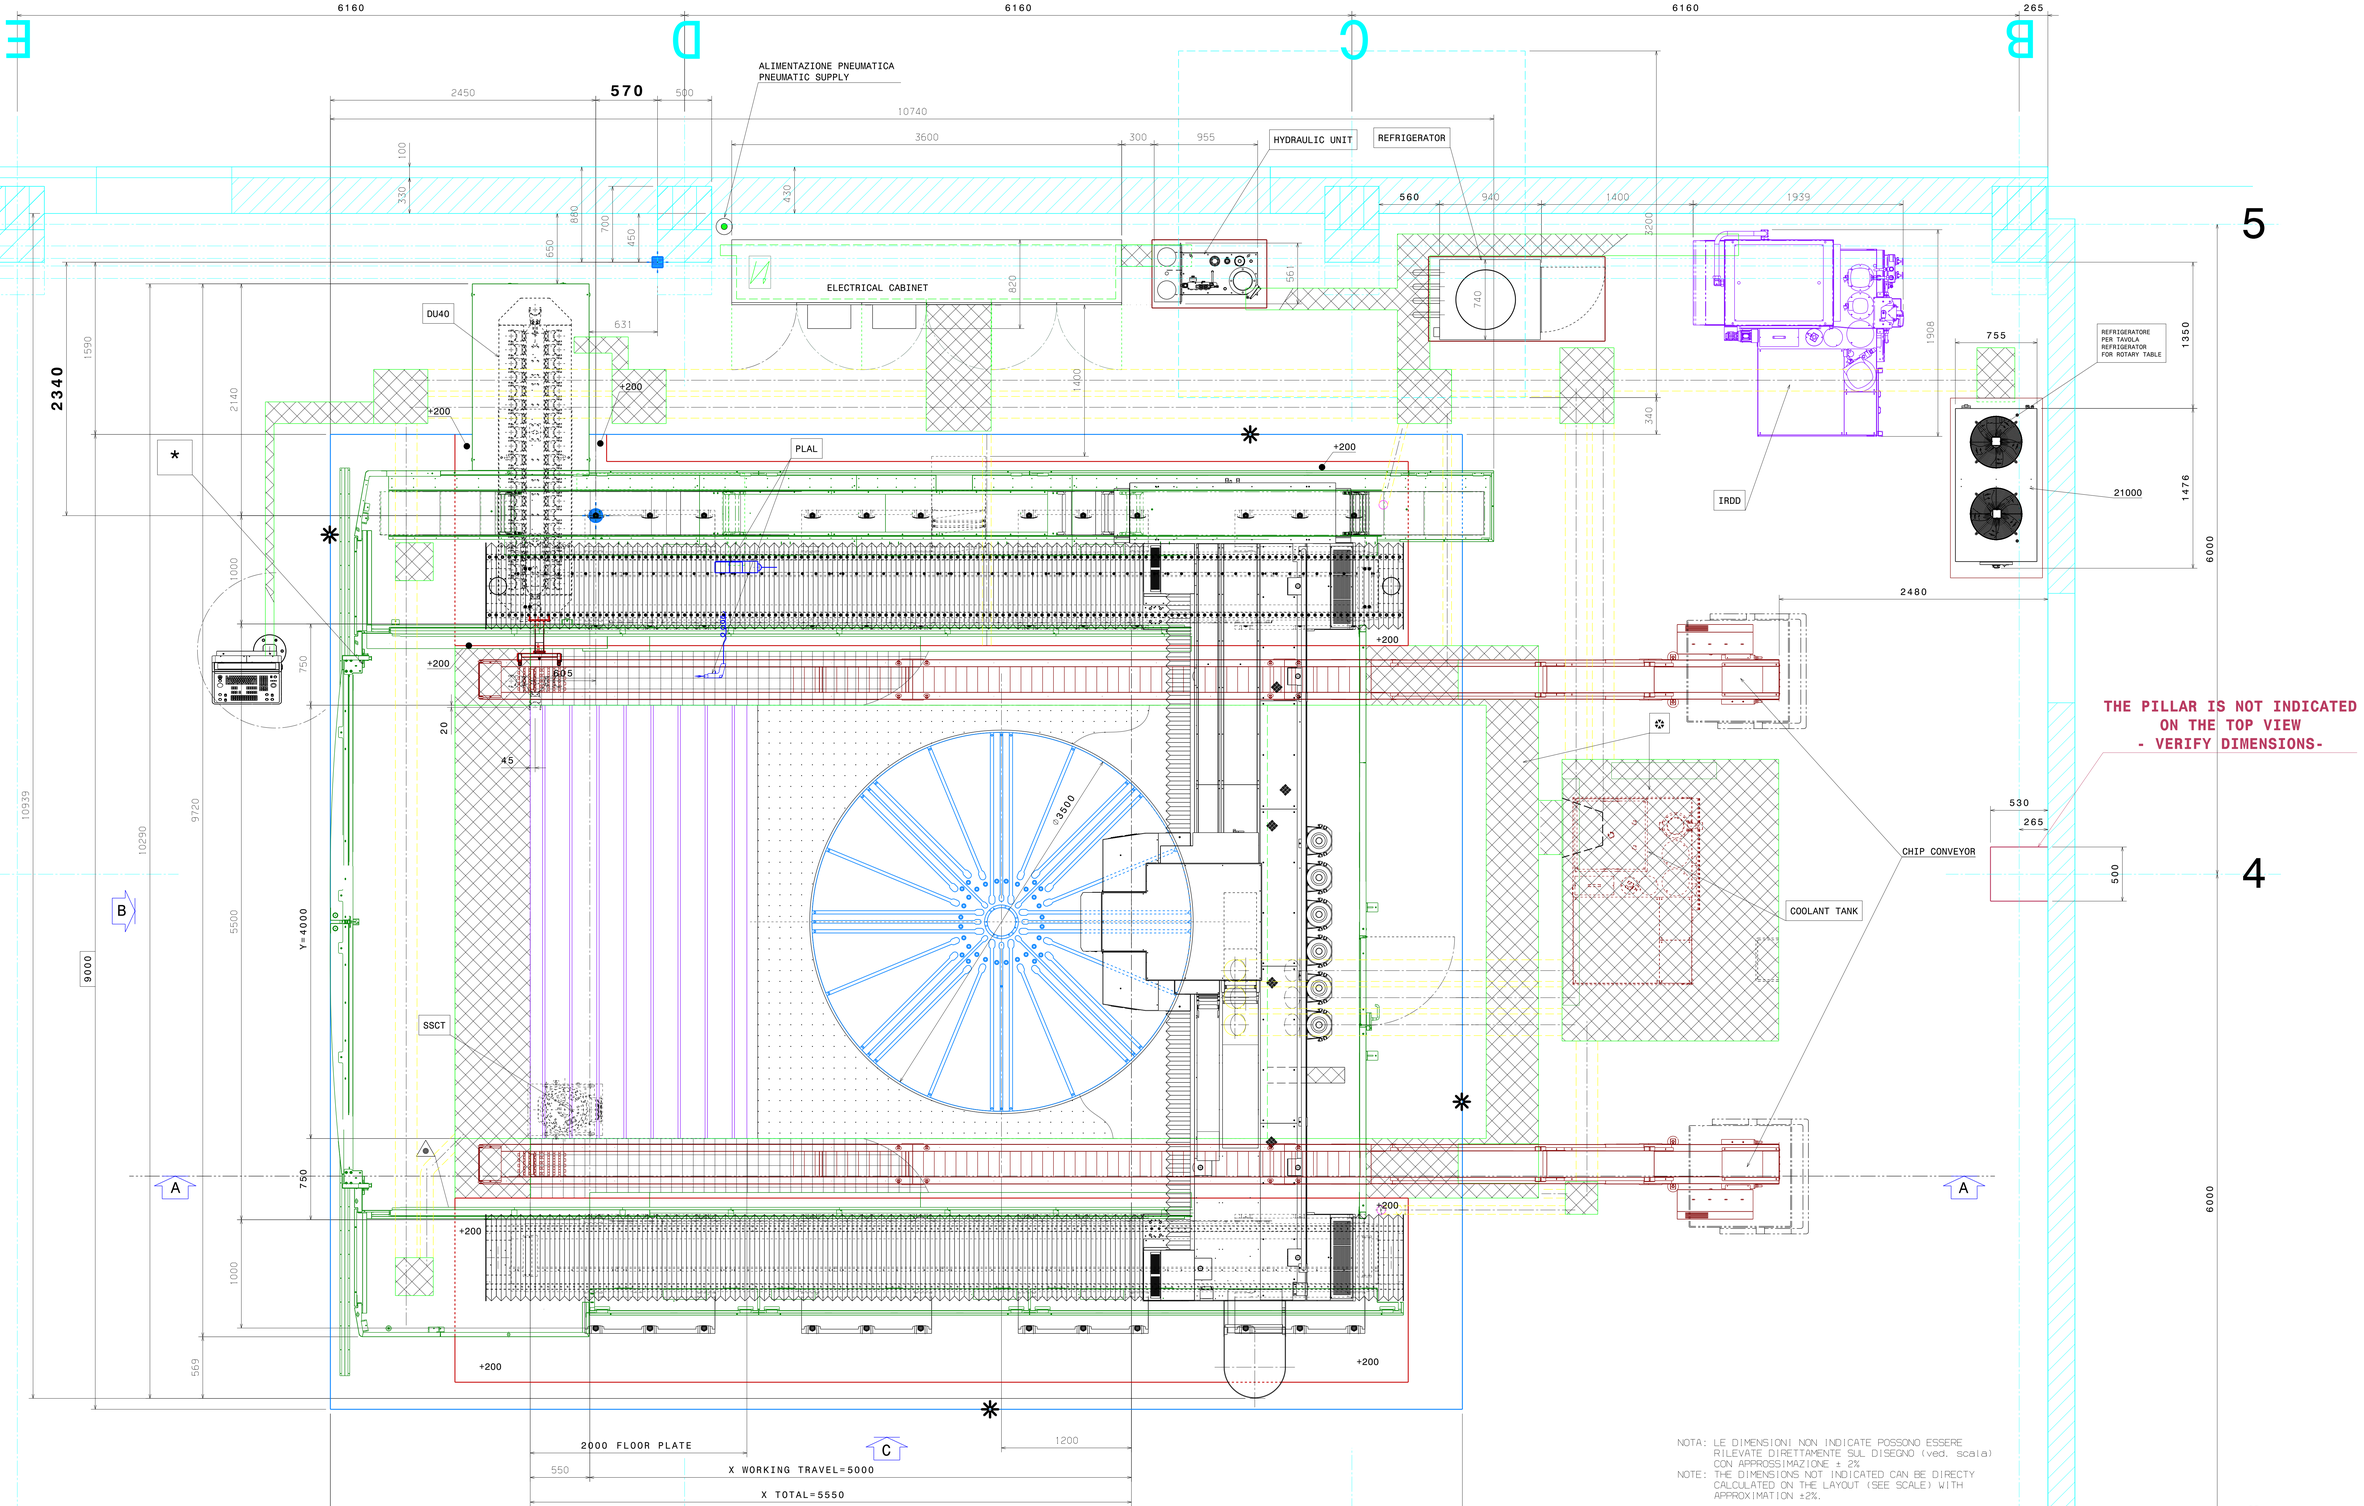


NOTA: LE DIMENSIONI NON INDICATE POSSONO ESSERE RILEVATE DIRETTAMENTE SUL DISEGNO (ved. scala) CON APPROSSIMAZIONE ± 2%

NOTE: THE DIMENSIONS NOT INDICATED CAN BE DIRECTY CALCULATED ON THE LAYOUT (SEE SCALE) WITH APPROXIMATION ±2%.

-A CURA DEL CLIENTE.
-SUPPLIED BY CUSTOMER.

-PULSANTE DI EMERGENZA.
-EMERGENCY PUSHBUTTON.

- SEGNALATORE ACUSTICO-VISIVO DI AVVIO MACCHINA
- ACOUSTIC AND VISUAL WARNINGDEVICE OF THE MACHINE FUNCTIONING CONDITION

-ALIMENTAZIONE ELETTRICA (deve essere effettuata dal basso)
-ELECTRICAL SUPPLY (it can be carried out from the bottom).

-ASSI TELAIO DI ANCORAGGIO.
-HOLES AXES ON THE ANCHORAGE FRAME.

-PERIMETRO SCAVO INDICATIVO.
-INDICATIVE EXCAVATION PERIMETER.

-RIFERIMENTO MACCHINA.
-MACHINE REFERENCE.

-RIFERIMENTO OFFICINA
-WORKSHOP REFERENCE

- ALIMENTAZIONE PNEUMATICA: la rete dell'aria compressa deve essere corredata di filtro che permetta una portata minima di 1b l/s di aria libera (escluso le opzioni di aria attraverso e/o attorno il mandrino) ad una pressione di utilizzo di 6-7 bar.
- La presa di aria dedicata alla macchina dovrà essere corredata di valvola manuale luchettabile fornita con la macchina.
- PNEUMATIC POWER: The compressed air net must be fitted with a filter which allows a minimum flow rate of 1b l/s of free air (Excluding the options of compressed air through and/or around the spindle) at a working pressure of 6-7 bar.
The special air intake for the machine must be equipped with a manual lockable valve to be supplied together with the machine.

-GRIGLIATO CON APERTURA MAGLIA < = 25X75mm
-GRILL MESH SIZE < = 25X75 mm

-Coperture a carico del cliente
Nel caso in cui le dimensioni delle coperture NON superino il peso di 25Kg prevedere il fissaggio a terra
-Covers at customer's charge
In case the size of the covers DO NOT exceed the weight of 25Kg provide for fixing to the ground

RISPETTARE LE DISTANZE MINIME TRA LE COPERTURE CALPESTABILI E LA MACCHINA COMPRESI GLI ACCESSORI

Observe the minimum distance between the walkable covers and the machine including accessories

D	6/12/2022	POSIZIONE CANALINA PASSAGGIO CAVI/TUBI IN BUCA VASCA/ PIATTO TAVOLA AGGIORNATO; ADDATTO PASSAGGIO IN FONDAZIONE PER "PLAL"	Longo C.
C	28/08/2022	ANDAMENTO PASSAGGI IN FONDAZIONE, ADDATTO FRIGO TAVOLA, AGGIORNATA TAVOLA	Longo C.
B	12/07/2023	REALIZATO MACCHINA 200mm CON ZOCCOLO IN CEMENTO RICHIESTA DEL CLIENTE	CAMERA G.
A	4/07/2023	POSIZIONAMENTO MACCHINA IN OFFICINA DEL CLIENTE	Longo C.

ID	DATA DATE	DESCRIZIONE MODIFICA MODIFY DESCRIPTION	ZONA ZONE	ESEGUITORE DRAWN	VERIFICATORE CHECKED

emco

FUNZIONE FUNCTION: DYNAMILL HP5 LAYOUT

X=5550; Y=4000; Z=1500

MATERIALE MATERIAL	-
TRATTAMENTO HEAT TREAT.	-
DUREZZA/PROF. HARDNESS/DEPTH	-
DATA DATE	19/12/2022
SOST./SOST. REPLACING/DEPL. BY	
COMMESSA JOB ORDER	M1671
CODICE/DIS. CODE/DRAW.	DSL/0253 C

TAVOLA SHEET 1/3 SCALA SCALE 1:20

DISEGN. DA DRAWN: Longo C.

APPROV. DA CHECKED

RUGOSITA': ROUGHNESS:

TOLLERANZE GENERALI LAVORAZIONI GRADO MEDIO SECONDO GENERAL TOLERANCE: AVERAGE CLASS UNI EN 22768-1

DISEGNO DI PROPRIETA' EMCO MESSF A TERMINI DI LEGGE E' VIETATO RIPRODURRE O COMUNICARE A TERZI IL CONTENUTO DEL PRESENTE DISEGNO
THIS DRAWING IS PROPERTY OF EMCO MESSF AND SHALL NOT BE COPIED IN ANY WAY WITHOUT THE WRITTEN AUTHORISATION OF THE COMPANY