

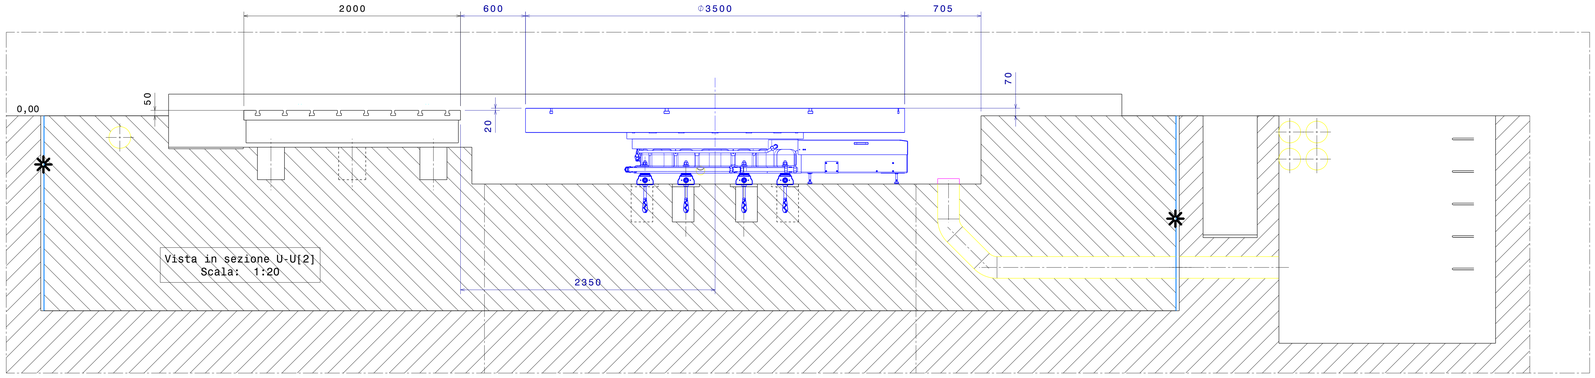


Vista in sezione U-U[2]
Scala: 1:20

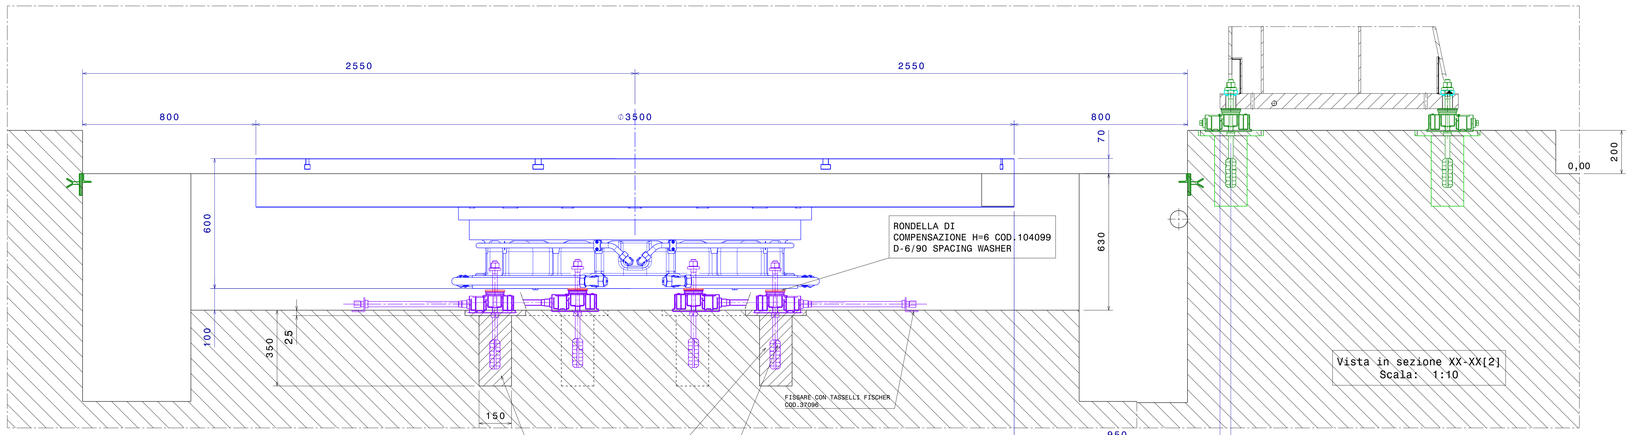


Vista in sezione XX-XX[2]
Scala: 1:10

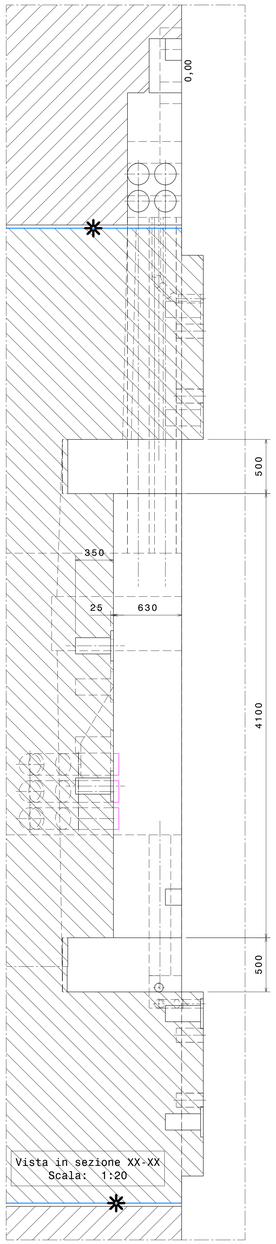


Vista in sezione XX-XX
Scala: 1:20

IN FASE DI INGHISAGGIO UTILIZZARE GLI ANELLI DI GUIDA COD.103882
POI A STAGIONATURA AVVENUTA DEL CEMENTO MASTERFLOW 928
SOSTITUIRE CON RONDELLE CONCAVE E CONVESSE FORNITE CON I TIRANTI M24
IN ALTERNATIVA RONDELLE COD.103883
BEIM VERPRESSEN FÜHRUNGSRINGE VERWENDEN CODE 103882
NACH DEM AUSHÄRTEN DES ZEMENTS MASTERFLOW 928
DURCH KONKAVE UND KONVEXE UNTERLEGSCHEIBEN ERSETZEN, DIE MIT DEN M24-ANKERSTÄBEN GELIEFERT WERDEN
ALTERNATIV UNTERLEGSCHEIBEN CODE 103883

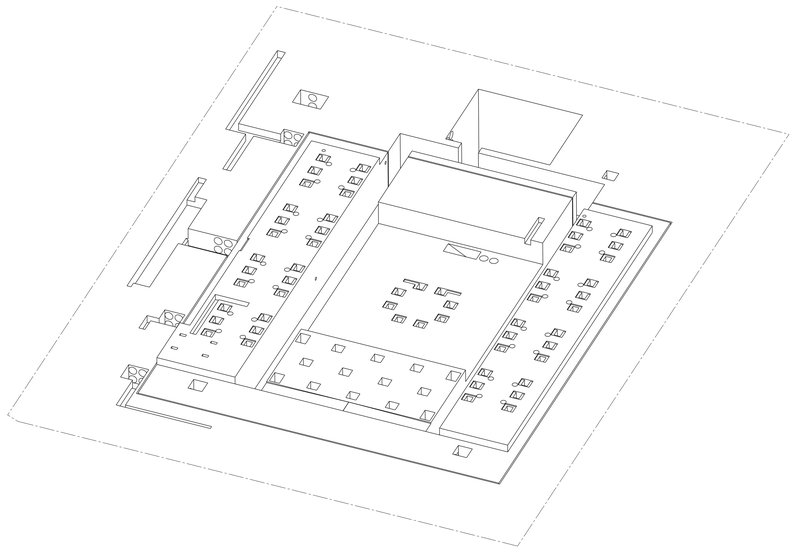

DETTAGLIO LIVELLATORE CON PROLUNGA
-A CURA PERSONALE MECOF-
LEVELER DETAILS WITH EXTENSION
-BY MECOF STAFF-
Scala: 1:5

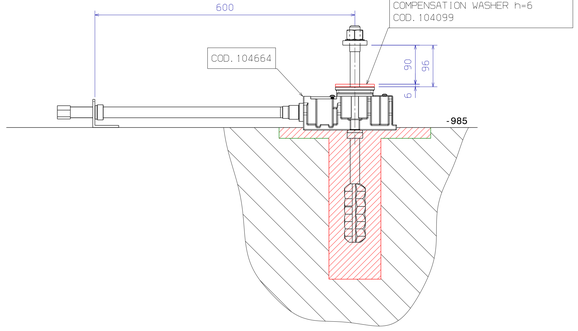

CASSETTA LIVELLATORI (TAVOLA)		
CODICE	DESCRIZIONE	Q.TA'
104099	RONDELLA ADATTAMENTO 90x25x6	8
104194	TIRANTE PER ANCORAGGIO	8
104664	LIVELLATORE WSPIII PROLUNGA L=600	8
103882	ANELLO GUIDA X VITE M24	8
103883	RONDELLA PER LIVELLATORI	8
104275	RONDELLA ADATTAMENTO 90x25x2	8
71294	CHIAVE BUSSOLA POLIG.CH24	1
71295	CHIAVE BUSSOLA POLIG.CH 27	1

A	6/12/2023	REVISTA POSIZIONE CANALINA IN BUCA VASCA DI RACC., VARIE.	Longo C.
N° DATA	DESCRIZIONE MODIFICA / MODIFY DESCRIPTION	ZONA / ZONE	ESEGUITO / DRAWN — VERIFICATO / CHECKED

emco — TEL. 0473/820111

FUNZIONE / FUNCTION: DYNAMILL SL ANCHORAGE

X=5550; Y=4000

TAVOLA / SHEET: 6/6 — SCALA / SCALE: 1:20

DISEGN. DA / DRAWN: Longo C.

APPROV. DA / CHECKED:

MATERIALE / MATERIAL: -
TRATTAMENTO / HEAT. TREAT.: -
DUREZZA-PROF. / HARDNESS-DEPTH: -
DATA / DATE: 01/09/2023
SOST'SCE / REPLACING-REPL. BY:
COMMESSA / JOB ORDER: M1671
CODICE-GRA / CODE-GRAF.: DSL/0270 A

RUGOSITA' / ROUGHNESS:
TOLLERANZE GENERALI / LAVORAZIONI GRADO MEDIO SECONDO / GENERAL TOLERANCE / AVERAGE CLASS UNI EN 22768-1

DISEGNO DI PROPRIETA' EMCO MECOF A TERMINI DI LEGGE E' VIETATO RIPRODURRE O COMUNICARE A TERZI IL CONTENUTO DEL PRESENTE DISEGNO
THIS DRAWING IS PROPERTY OF EMCO MECOF AND SHALL NOT BE COPIED IN ANY WAY WITHOUT THE WRITTEN AUTHORISATION OF THE COMPANY

(A1 A2)