



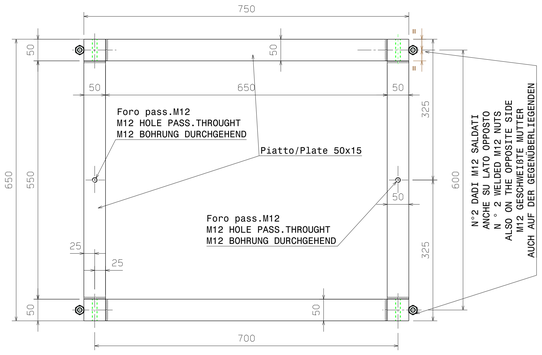


COD.105691


-COSTRUZIONE A CURA DEL CLIENTE
-SUPPLIED BY CUSTOMER
-VOM KUNDEN GELIEFERT


VISTA DA "M"
(SCALE 1:10)
VIEW FROM "M"

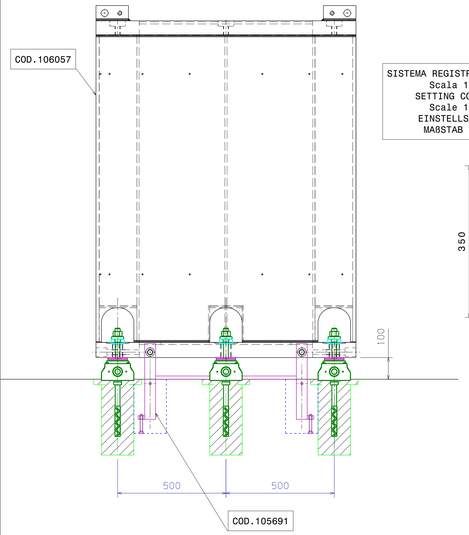

SISTEMA REGISTRO COLONNE
Scala 1:5
SETTING COLUMN
Scale 1:5
EINSTELLSÄULE
MAßSTAB 1:5

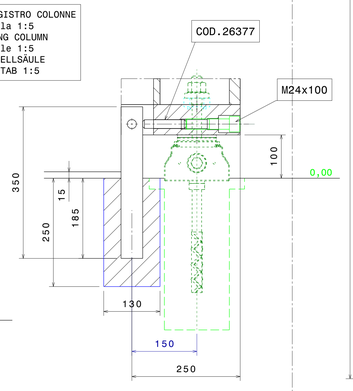


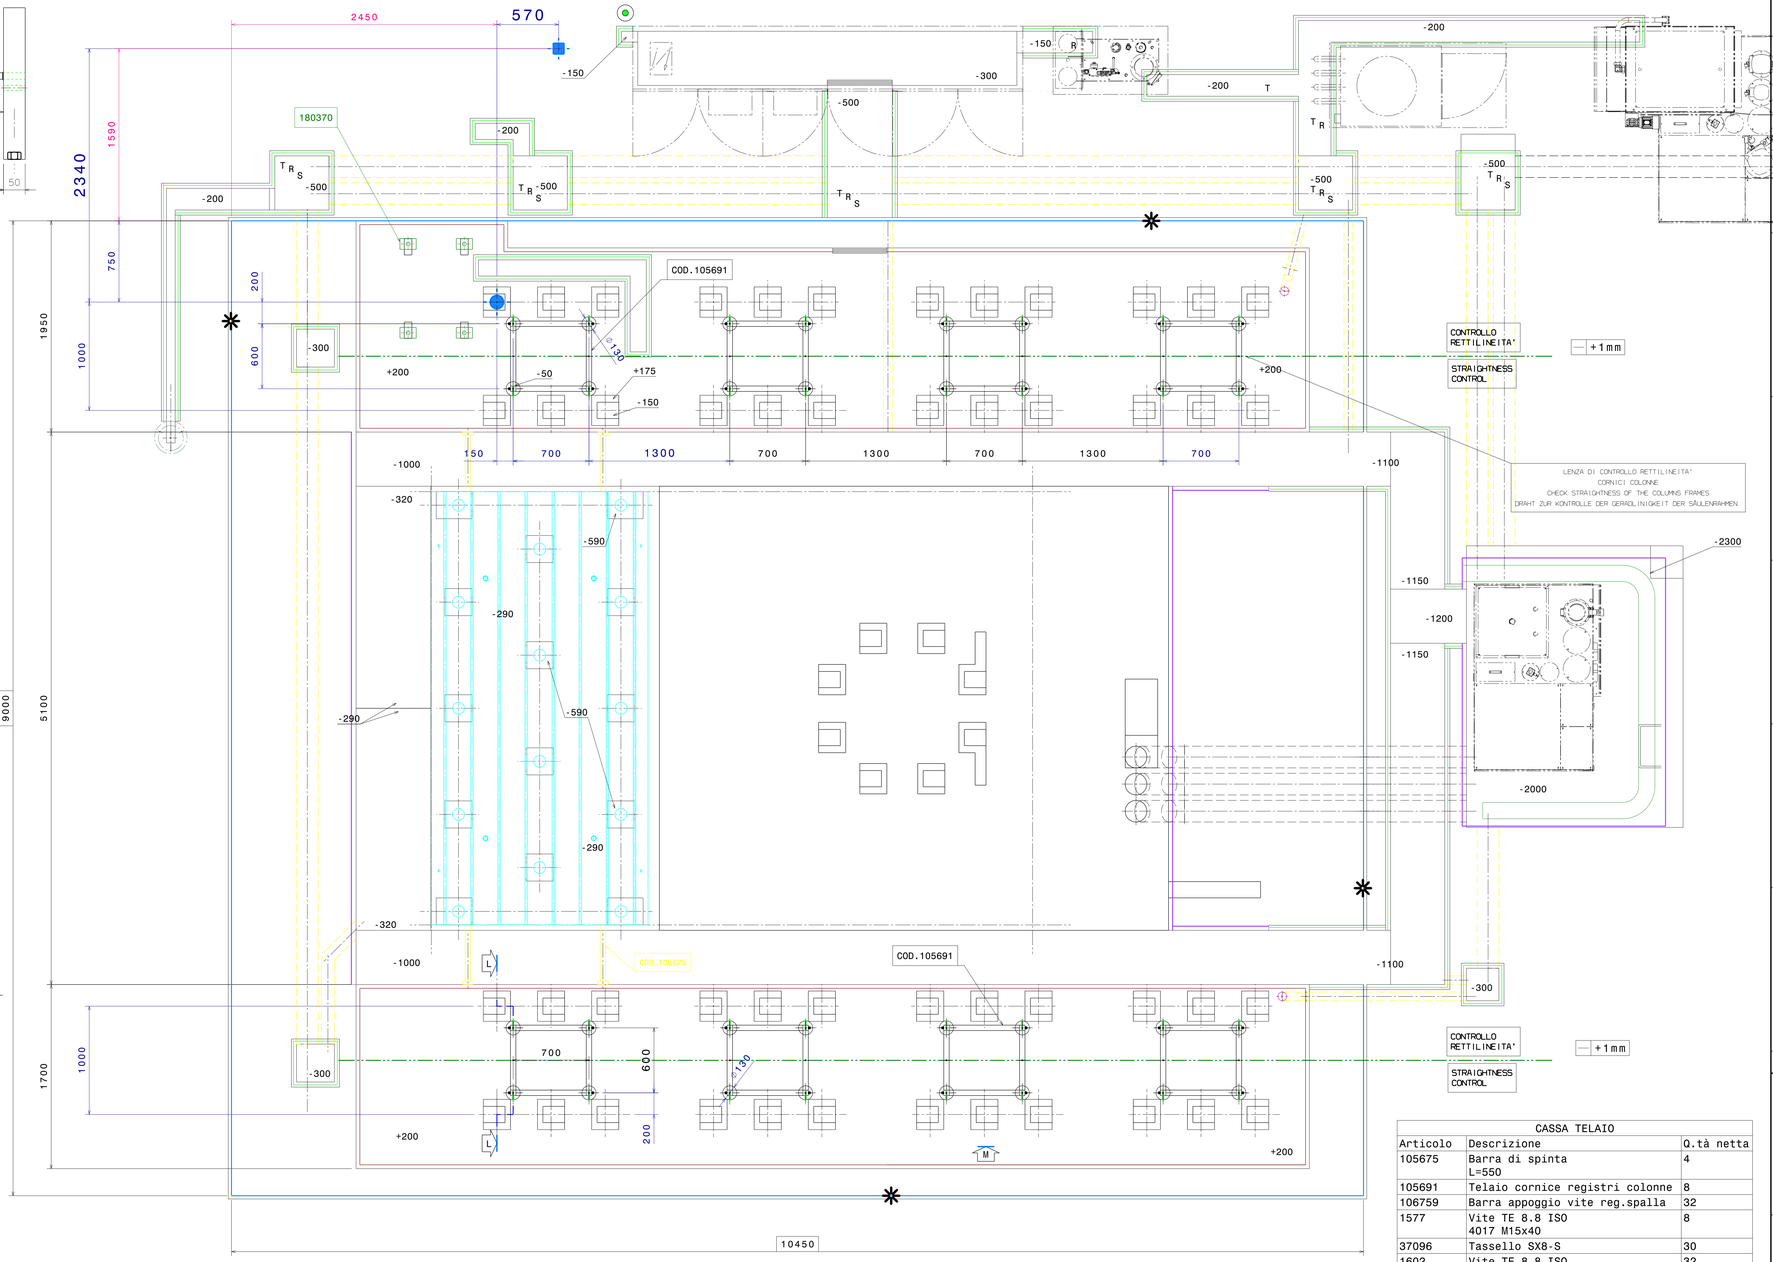

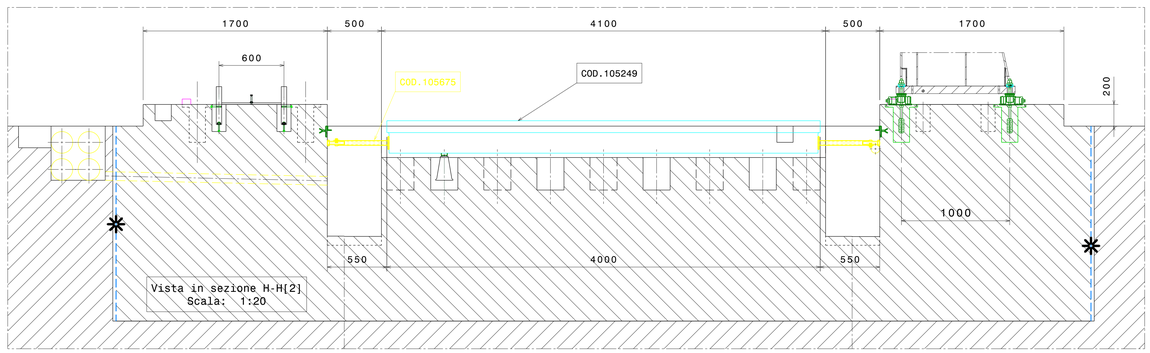

VITE APPOGGIO LENZA DI CONTROLLO RETTILINEITA'
DELLE CORNICI COLONNE
SCREW FOR THE STRAIGHTNESS CONTROL OF THE FRAMES
VITE T.E. M12X70
GAMBO PARZ. FILETTATO COD.48747

SEZ."L-L"
(SCALE 1:5)
SECTION "L-L"

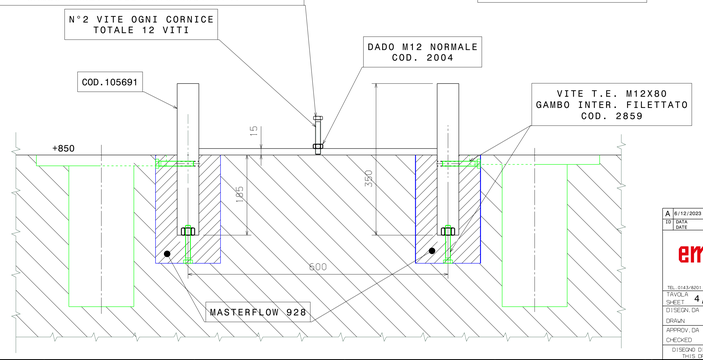

CASSA TELAIO		
Articolo	Descrizione	Q.tà netta
105675	Barra di spinta L=550	4
105691	Telaio cornice registri colonne	8
106759	Barra appoggio vite reg.spalla	32
1577	Vite TE 8.8 ISO 4017 M15x40	8
37096	Tassello SX8-S	30
1602	Vite TE 8.8 ISO 4014 M20x180	32
2004	DADO ESAG.8G UNI5588 M12	16
2017	ROSETTA UNI6592XTE M12	16
2859	VITE TE 8.8 ISO4017 M12X80	64
48747	Vite TE 10.9 ISO 4014 M12x70	16
	INGHISAGGIO CAMBIO UTENSILI	
108369	Perno di centraggio	4
108370	Piastra regolazione C.U.	4
108371	Rondella	8
76641	Barra filettata RGM 20x1000	1
CS/6173 COD.495	Tirante	4
	INGHISAGGIO PULSANTIERA	
13341	BARRA FILETTATA	3
13340	FIALA CHIMICA	3

A	6/12/2023	RIVISTA POSIZIONE CANALINA IN BUCA VASCA DI RACC., VARIE.		Longo C.
ID	DATA DATE	DESCRIZIONE MODIFICA MODIFY DESCRIPTION	ZONA ZONE	ESECUTORE DRAWN / VERIFICATORE CHECKED

emco
TEL. 0343/4001

FUNZIONE FUNCTION: DYNAMILL SL ANCHORAGE
X=5550; Y=4000

TAVOLA SHEET	4/6
SCALA SCALE	1:20
DISEGN. DA DRAWN	Longo C.
APPROV. DA CHECKED	
MATERIALE MATERIAL	-
TRATTAMENTO HEAT TREAT.	-
DUREZZA-PROF. HARDNESS-DEPTH	- -
DATE DATE	01/09/2023
SOST./SCE REPLACING/REPL. BY	
COMMESSA JOB ORDER	M1671
RUGOSITA': ROUGHNESS:	
TOLLERANZE GENERALI LAVORAZIONI GRADO MEDIO SECONDO GENERAL TOLERANCE AVERAGE CLASS UNI EN 22768-1	
COD.CE/SAP COD.CE/SAP	DSL/0270 A
CODE/DRAW CODE/DRAW	

DISEGNO DI PROPRIETA' EMCO MECOF A TERMINI DI LEGGE E' VIETATO RIPRODURRE O COMUNICARE A TERZI IL CONTENUTO DEL PRESENTE DISEGNO
THIS DRAWING IS PROPERTY OF EMCO MECOF AND SHALL NOT BE COPIED IN ANY WAY WITHOUT THE WRITTEN AUTHORISATION OF THE COMPANY