

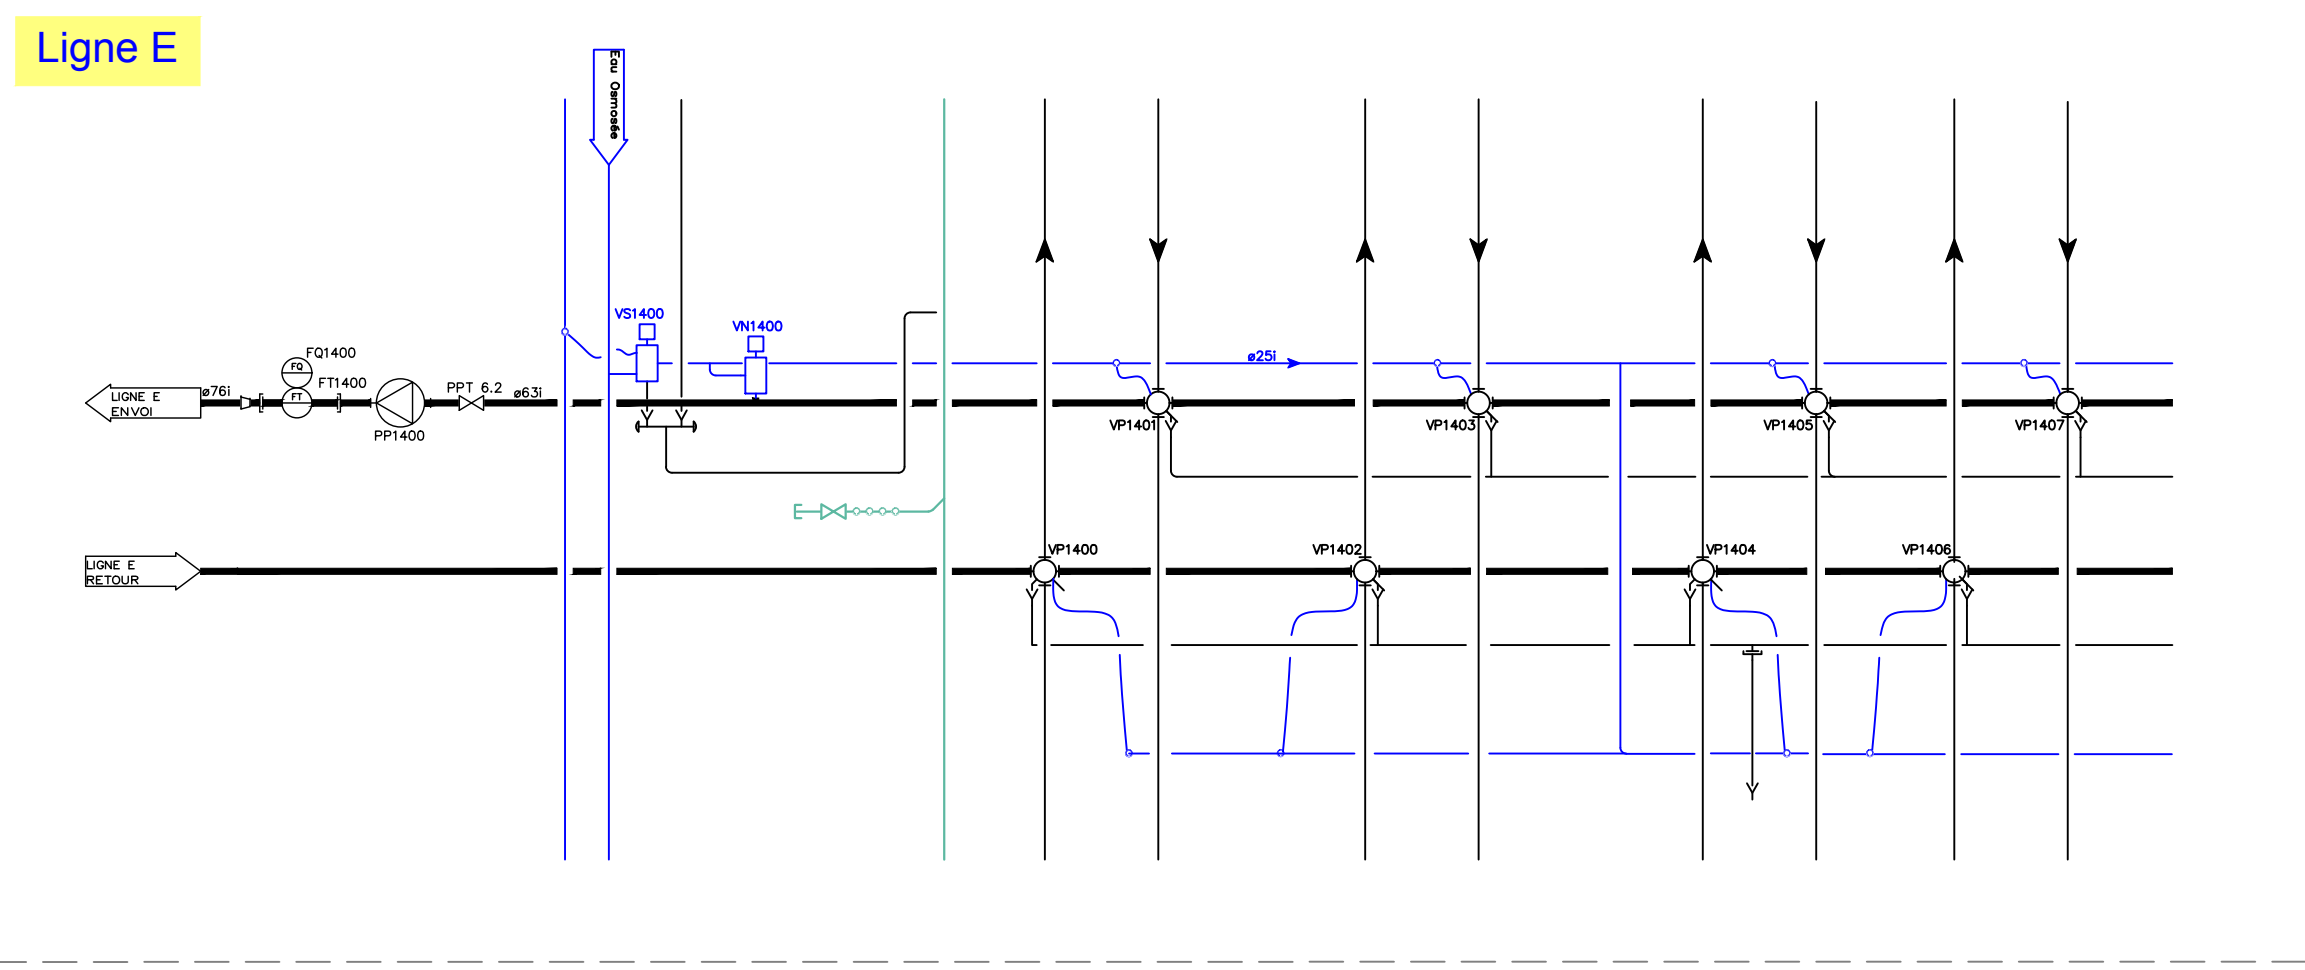


Prépa Poudre

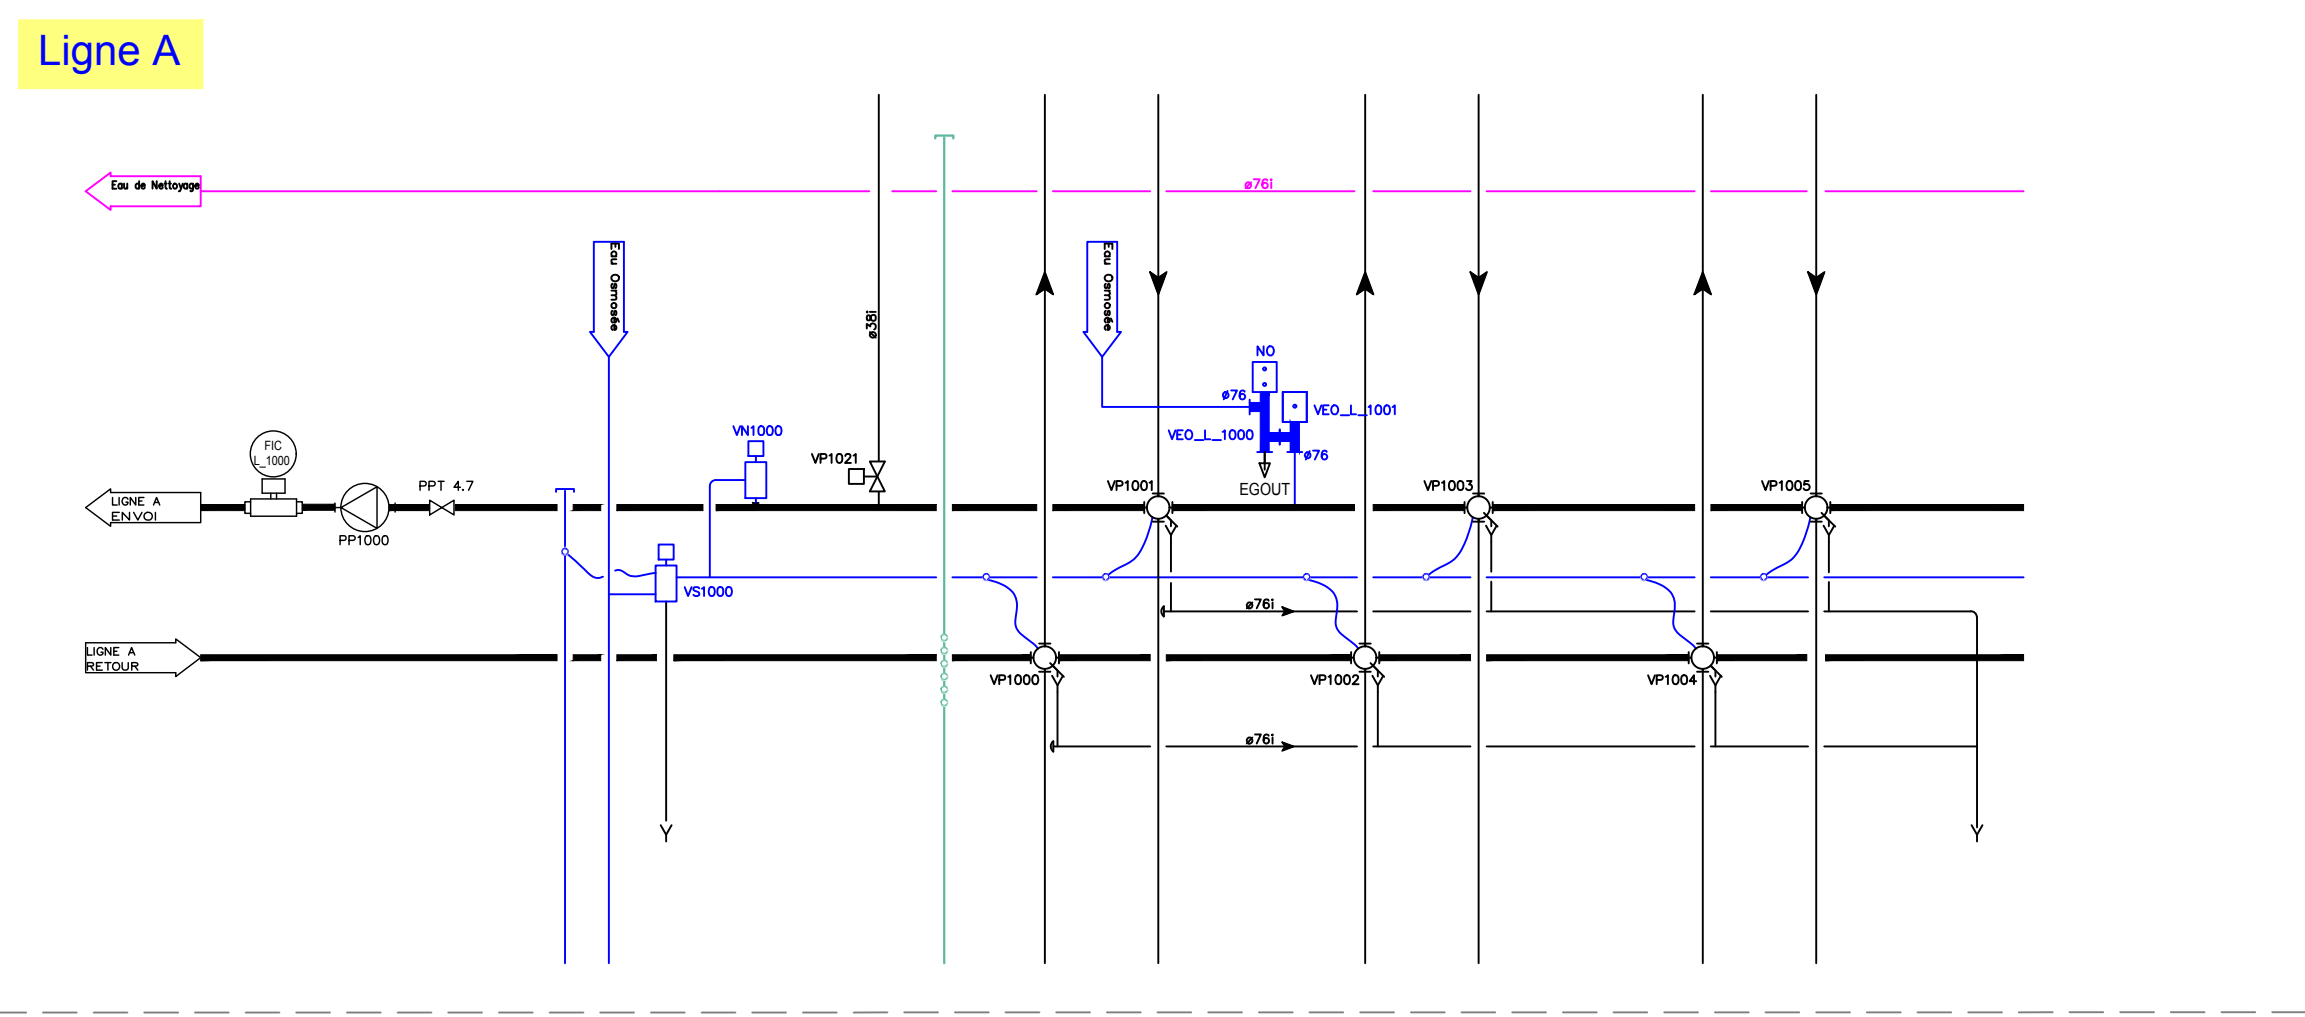

LEGENDE	
Symbole	Désignation
	Acide Soude
	NEP
	Air Comprimé
	Vapeur
	Condensats
	Dégazage
	Eau Adoucie
	Eau de Refroidissement
	Eau de Ville
	Eau Osmosée
	Eau Glacée
	Eau Usée
	Ligne A
	Ligne E
	Produit

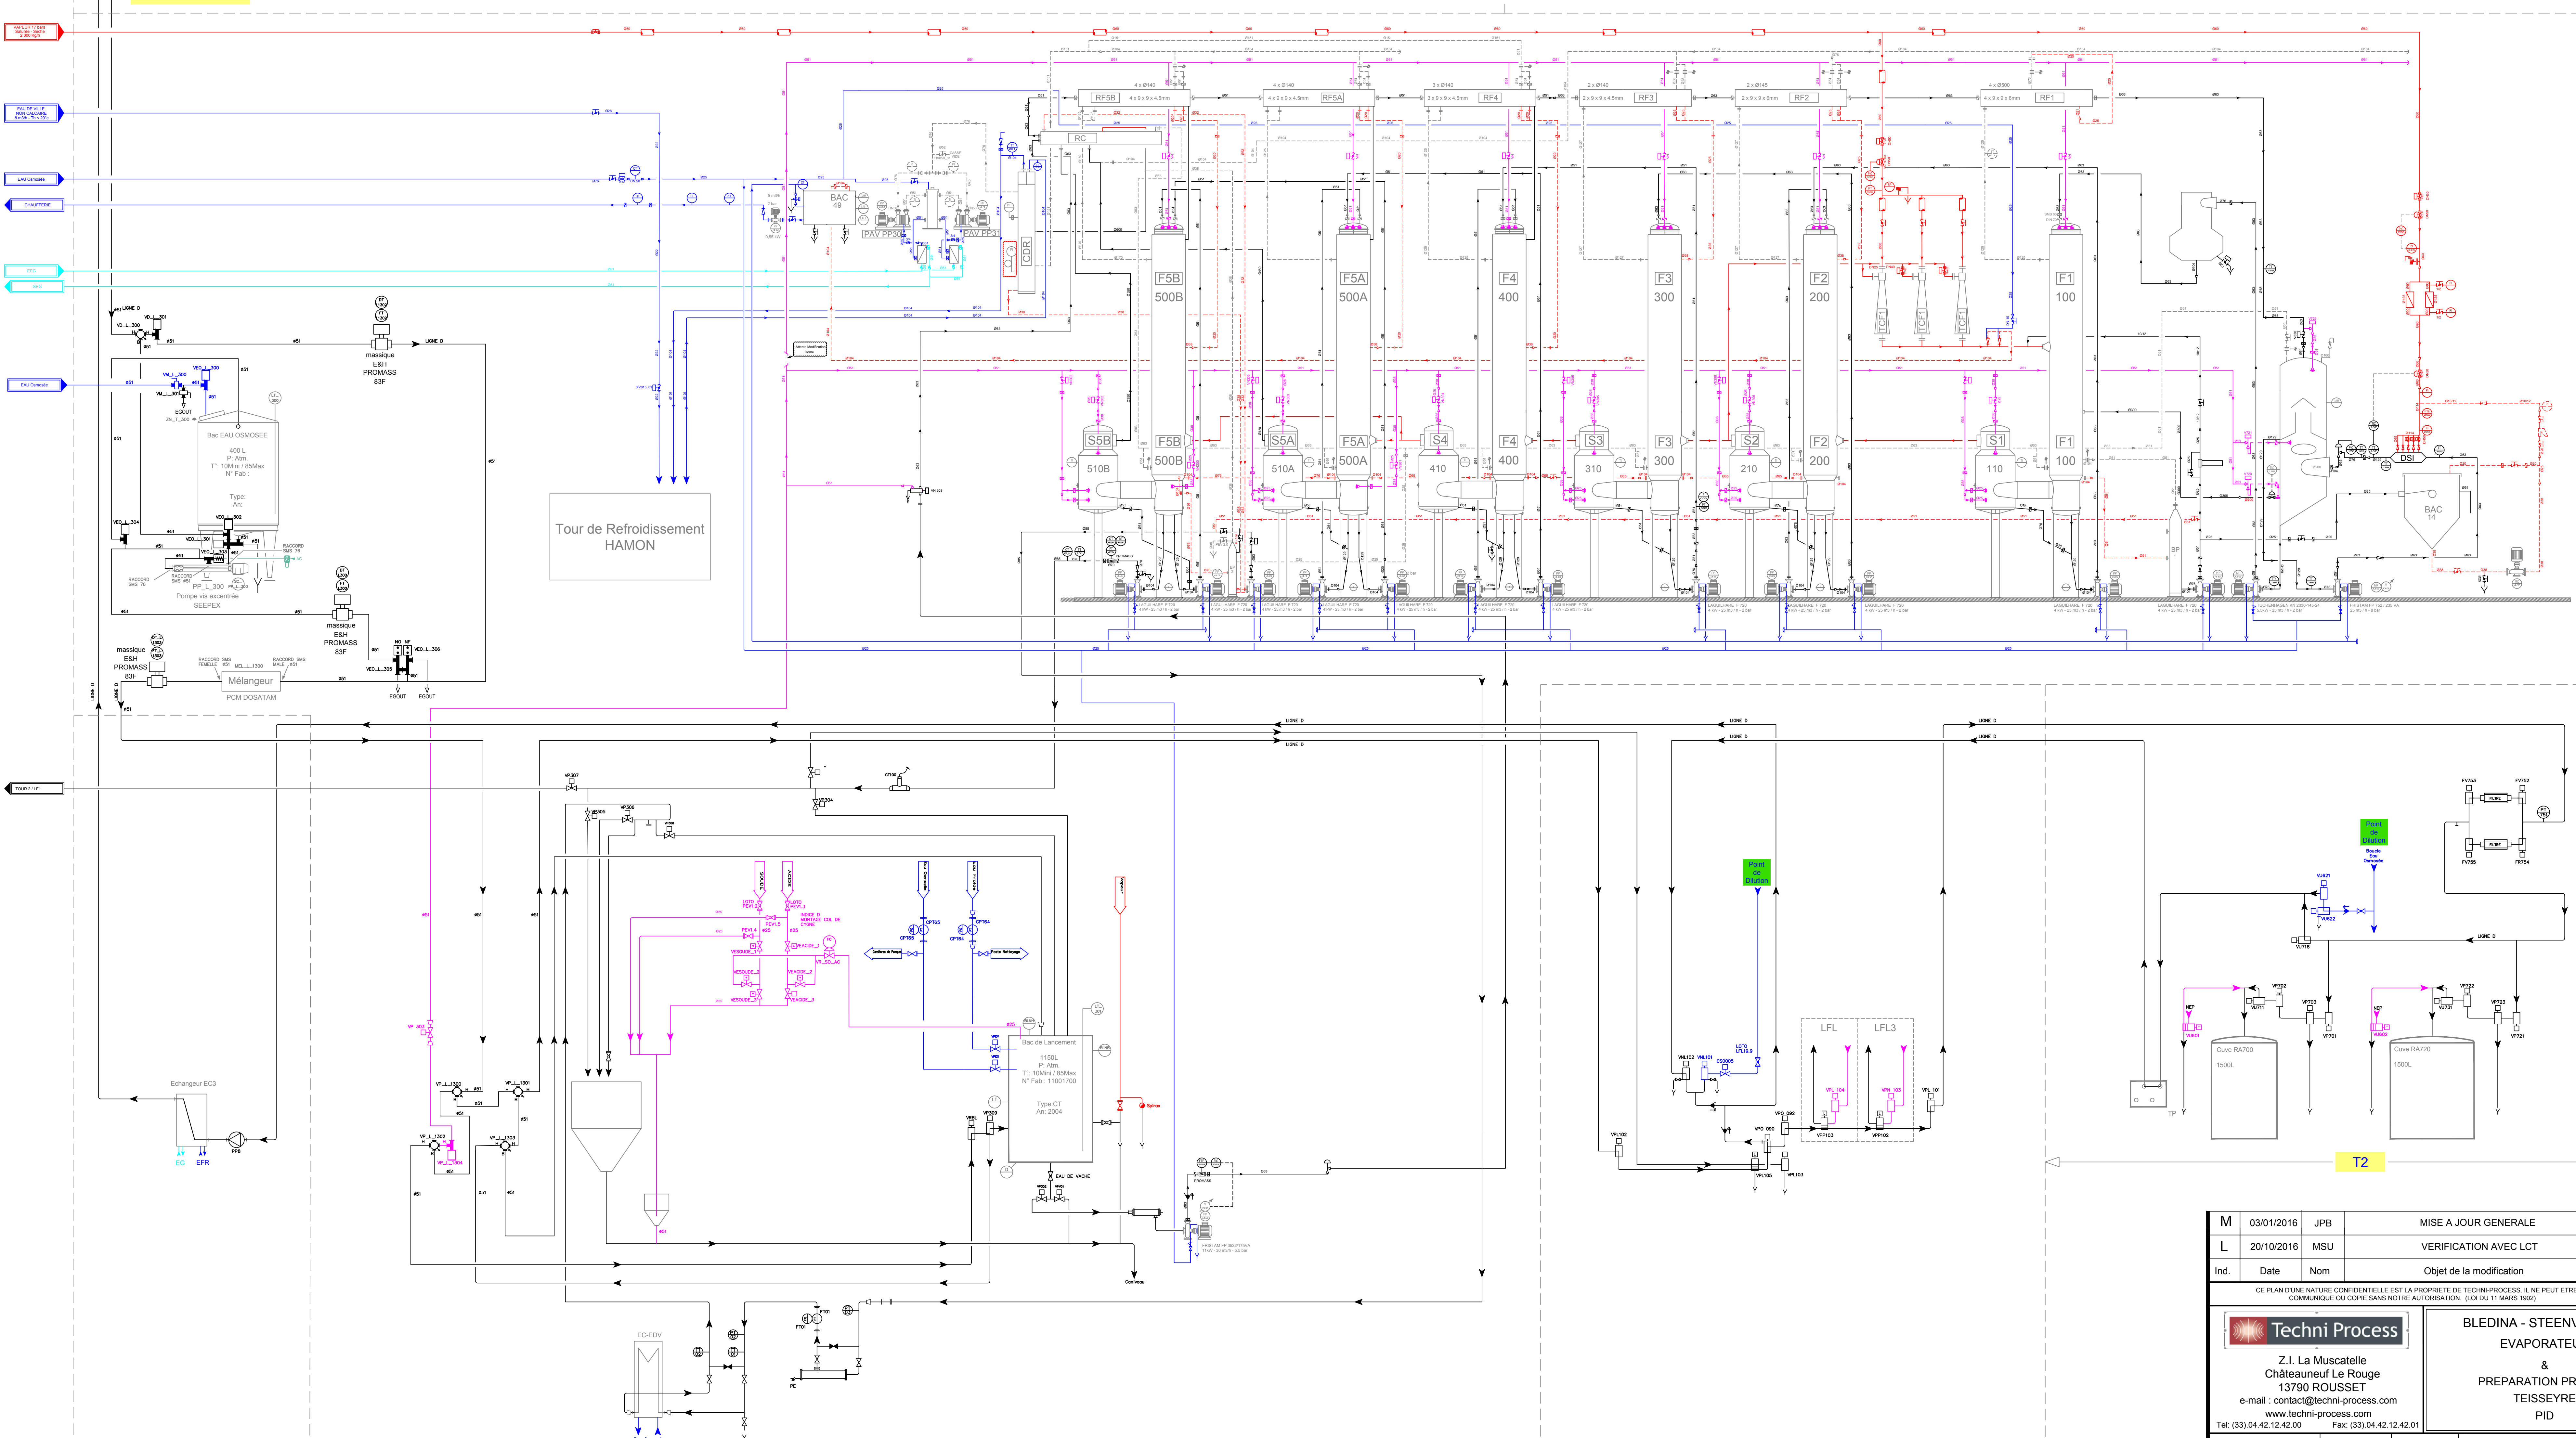

Prépa Poudre

Tour de Refroidissement HAMON

Mélangeur

Prépa Poudre

T1 Zone Evapo

T1 LFL

T2

M	03/01/2016	JPB	MISE A JOUR GENERALE	
L	20/10/2016	MSU	VERIFICATION AVEC LCT	
Ind.	Date	Nom	Objet de la modification	Visa
<small>CE PLAN D'UNE NATURE CONFIDENTIELLE EST LA PROPRIETE DE TECHNIPROCESS. IL NE PEUT ETRE COMMUNIQUÉ OU COPIÉ SANS NOTRE AUTORISATION. (13.03.11) MARIS 1923</small>				
			BLEDINA - STEENVOORDE EVAPORATEUR & PREPARATION PRODUIT TEISSEYRE PID	
<small>Z.I. La Muscatelle Châteauneuf Le Rouge 13790 ROUSSET e-mail : contact@techni-process.com www.techni-process.com Tel: (33)04.42.12.42.00 Fax: (33)04.42.12.42.01</small>				
Dessiné par	Date	Echelle	N° DU PLAN	
JMS	12/07/16	SANS	AF-433-P-01	