


PLANTA DEL FONDO

2

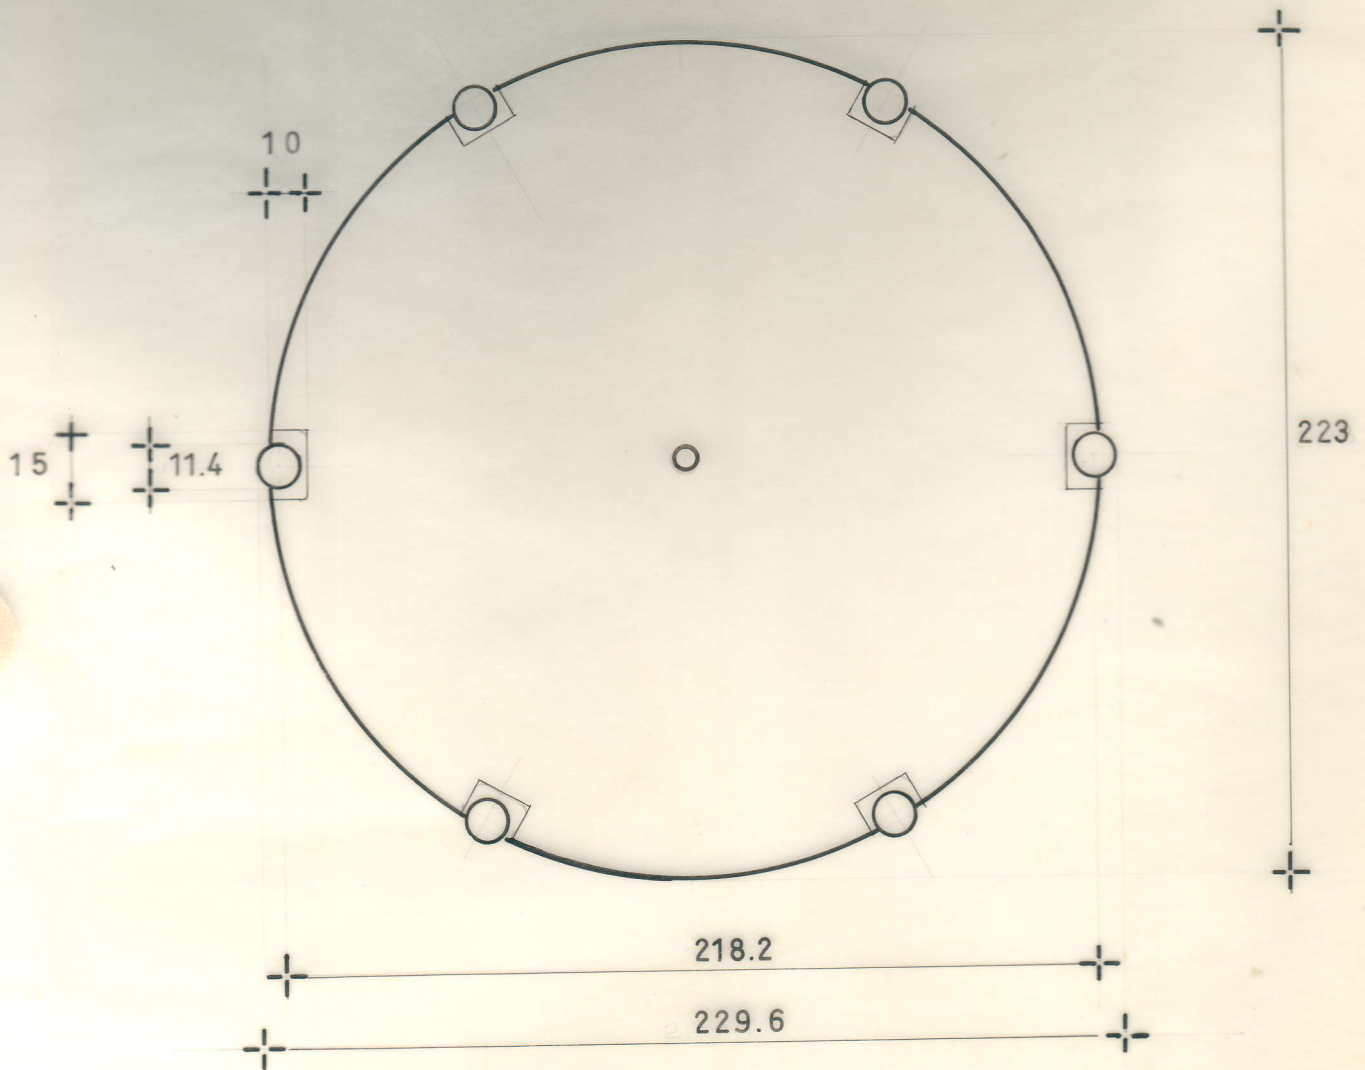

DATOS TONEL ACERO INOXIDABLE

VOLUMEN 10,255 LTS.

LAMINA ACERO INOX. TIPO AISI 304 ACABADO 2B




SOLDADO AL ARGON Y AL ARCO

FERULAS, BRIDAS, TORNILLERIA DE ACERO INOX.

PATAS TUBO FIERRO DULCE 4" Ø INT.

ESC. 1:20
COTAS EN CMS.

PLANTA Y PERFIL DEL FONDO

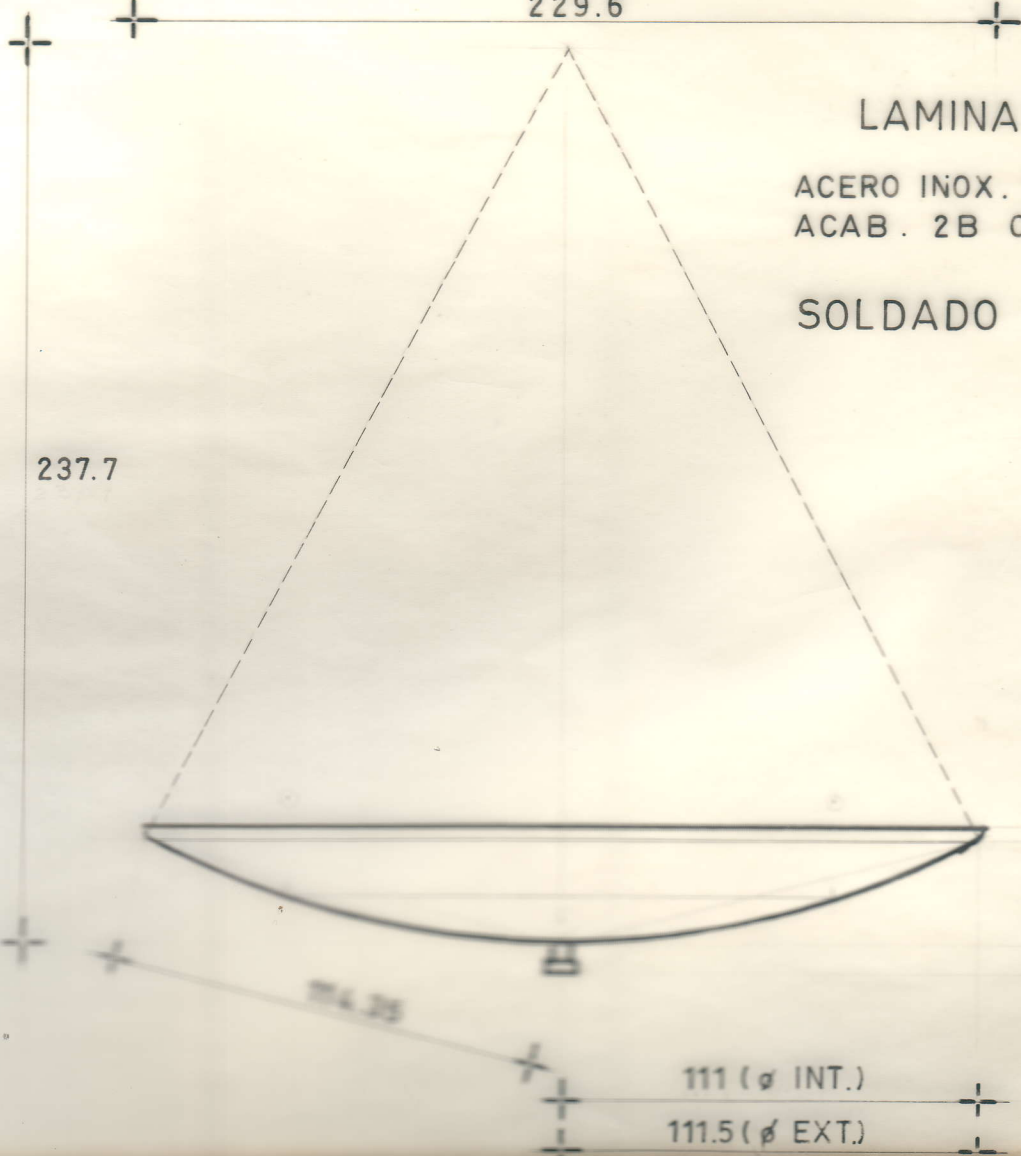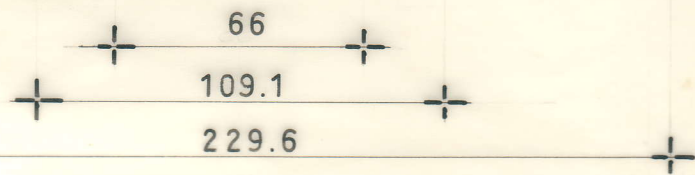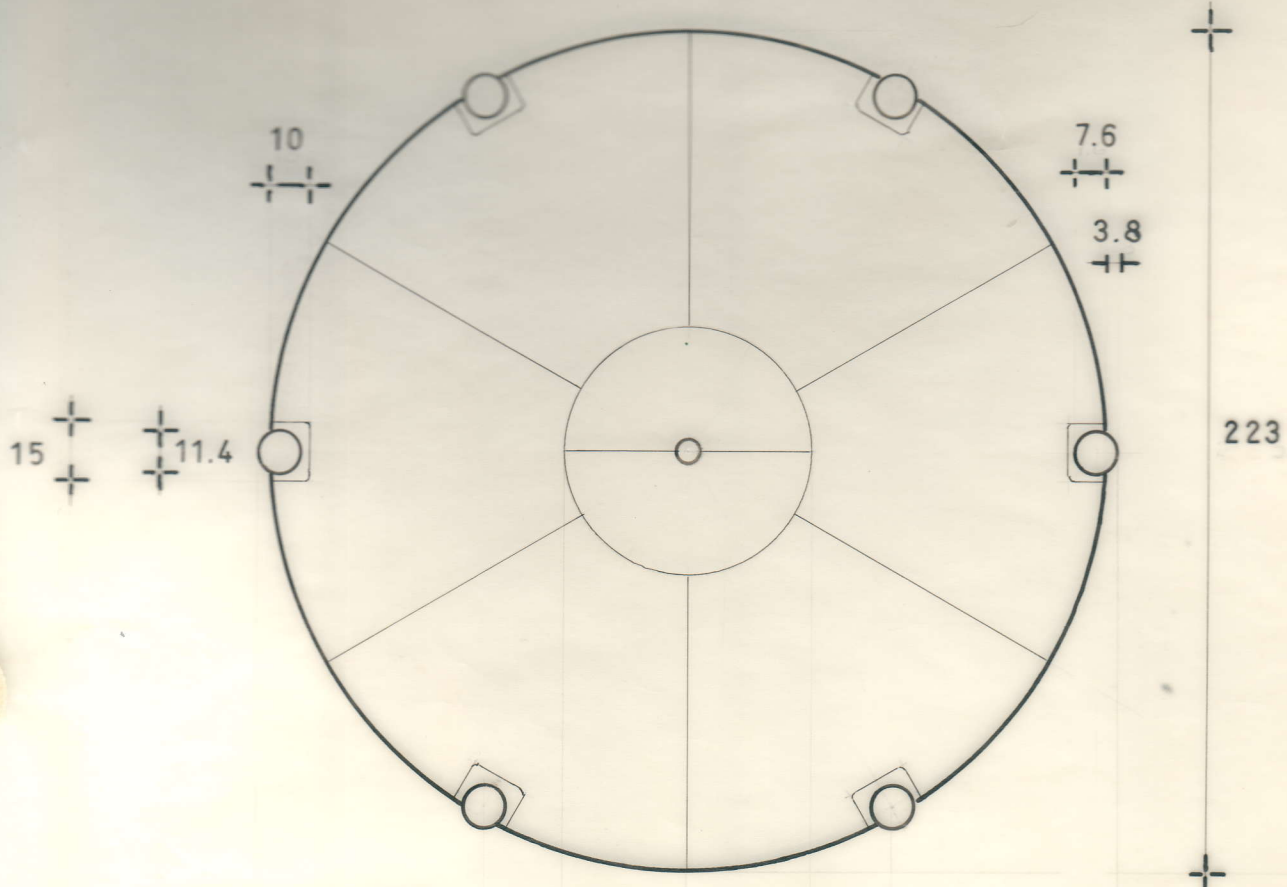

LAMINA EMPLEADA


ACERO INOX. TIPO AISI 304
ACAB. 2B CALIBRE 1/8"

SOLDADO AL ARGON

ESC. 1:20
COTAS EN CMS.

PARTES PRINCIPALES


3

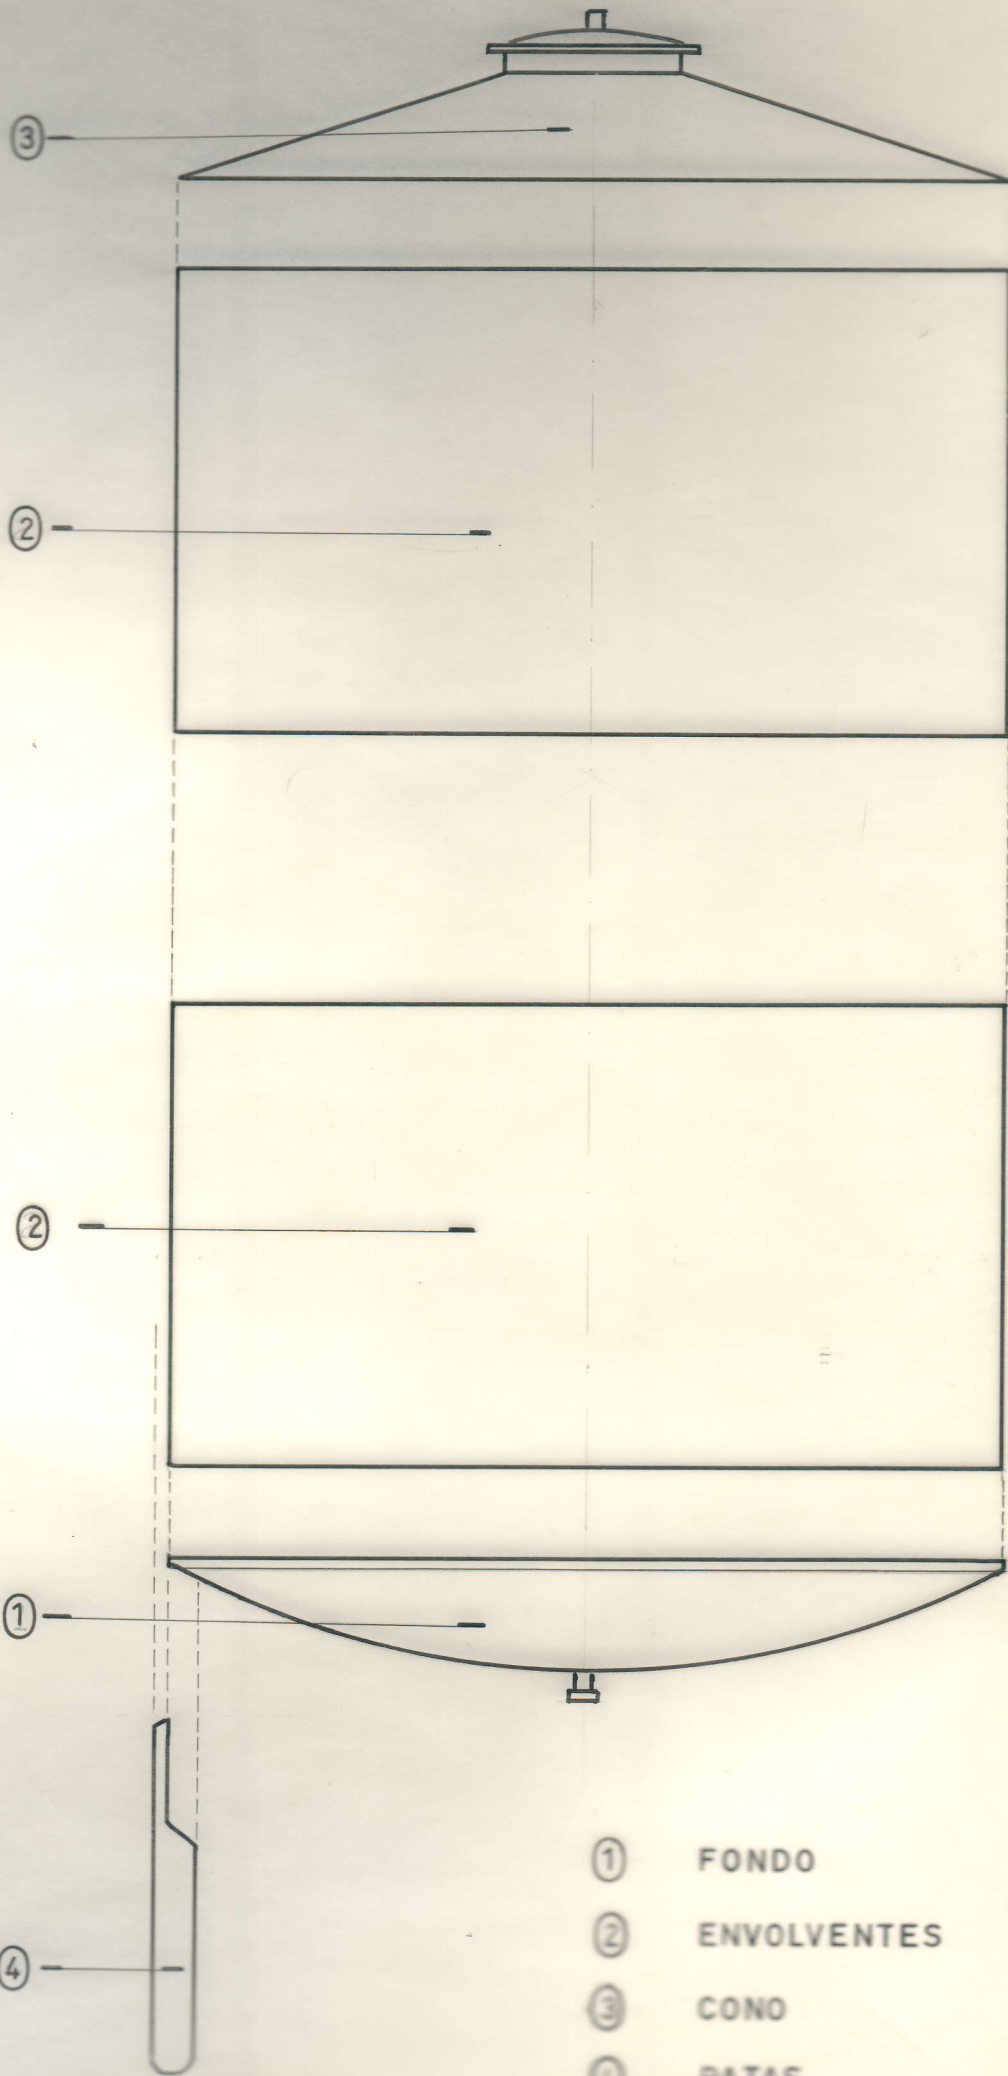


- ① FONDO
- ② ENVOLVENTES
- ③ CONO
- ④ PATAS

ESC. 1:20
COTAS EN CMS.

PLANTA Y PERFIL DEL CONO

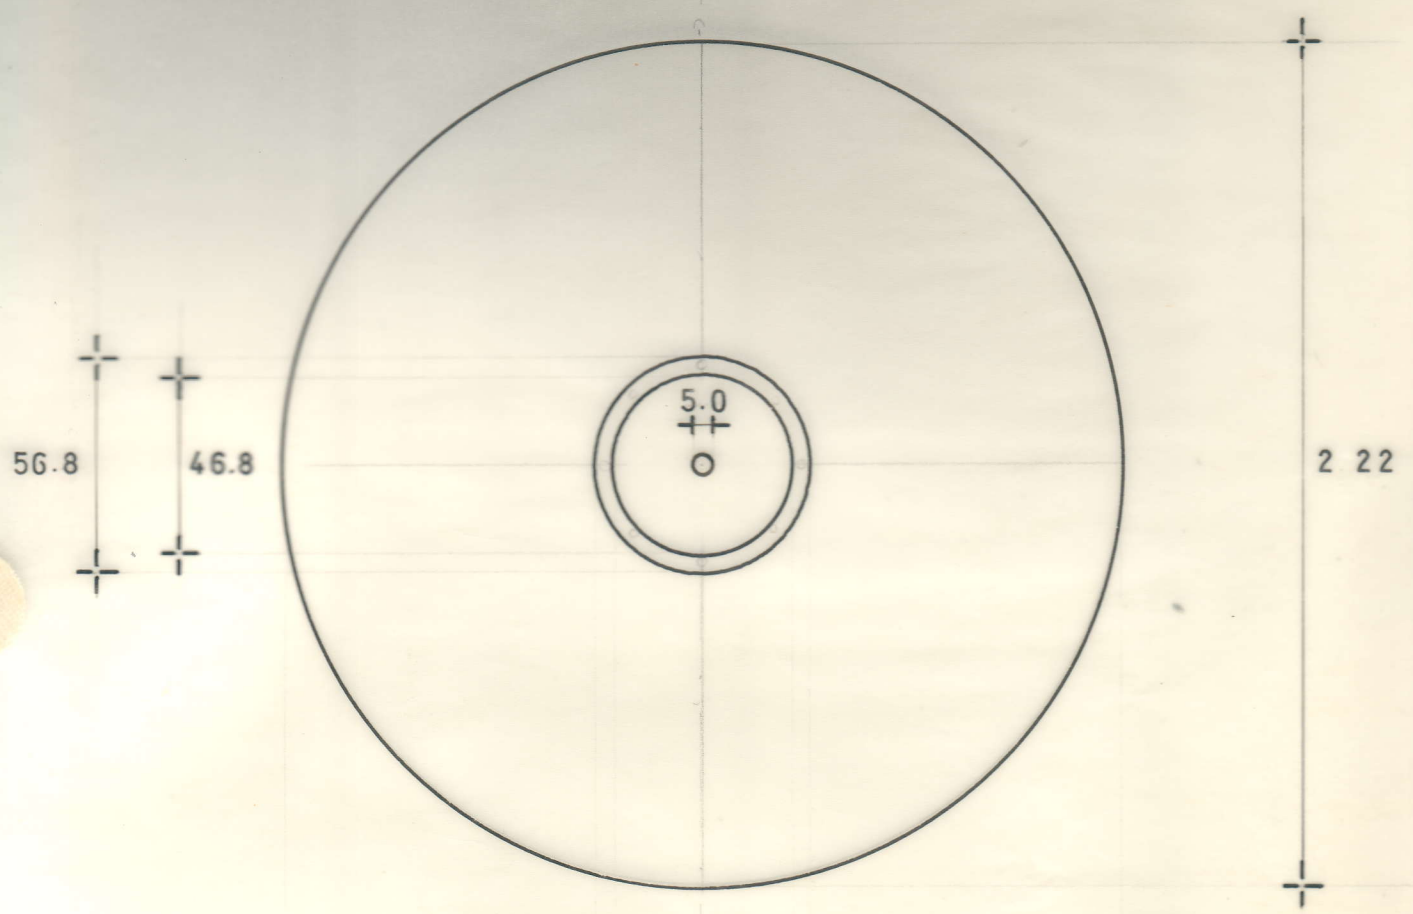




ESC. 1:20
COTAS EN CMS.

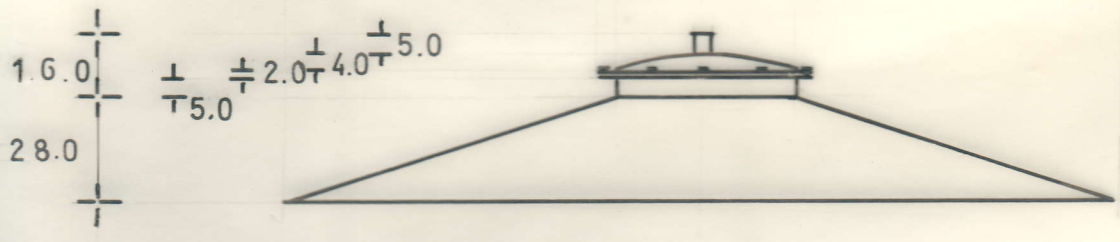

MATERIAL EMPLEADO

- LAMINA A INOX. TIPO AISI 304 ACABADO 2B CALIBRES 14 Y 1/4
- TORNILLOS Y TUERCAS DE ACERO INOX.
- SOLDADO AL ARGON Y AL ARCO

PARTES DE UN ENVOLVENTE

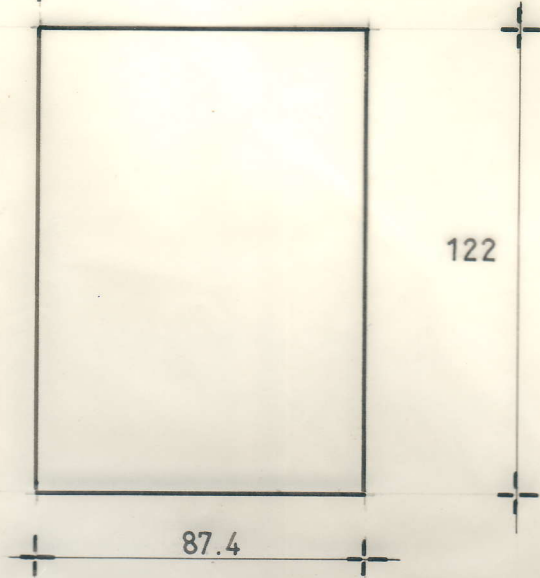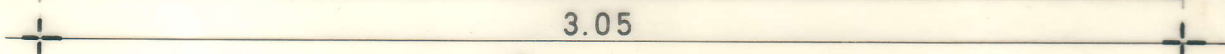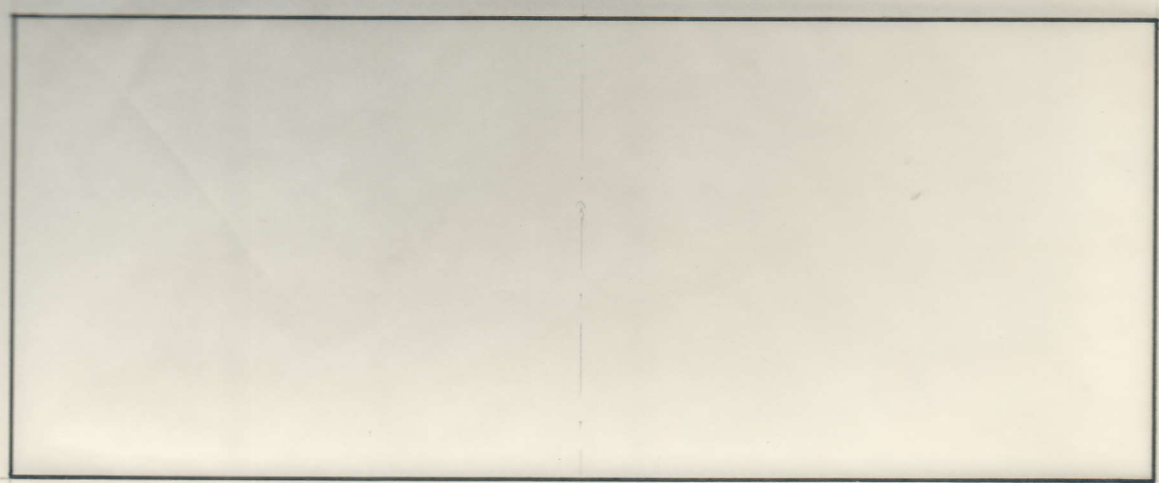

MATERIAL EMPLEADO

LAMINA ACERO INOX. TIPO AISI 304

ACABADO 2B CALIBRE Nº 14

SOLDADO

AL ARGON a) SUS PARTES ENTRE SI A TOPE .

b) LOS ENVOLV. ENTRE SI A TOPE .

c) EL ENVOLVENTE CON EL CONO A TOPE EN SU PARE EXTERIOR .

AL ARCO a) EL ENVOLVENTE INFERIOR CON

EL FONDO TRASLAPADOS CON LA CEJA .

b) EL ENVOLVENTE SUPERIOR CON EL CONO EN EL INTERIOR .