


Schnitt F - F / section F - F

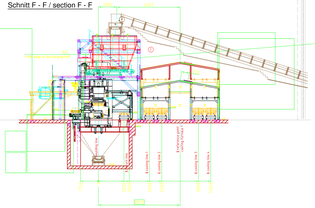


Schnitt A - A / section A - A

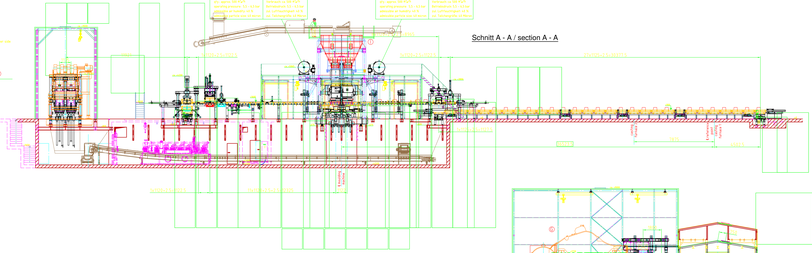


Schnitt B - B / section B - B

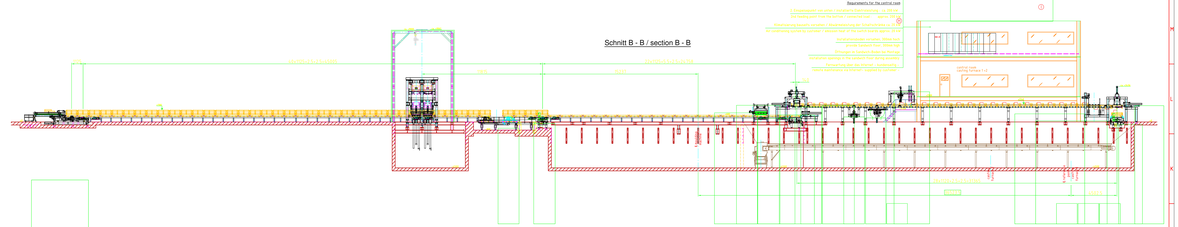


Schnitt C - C / section C - C

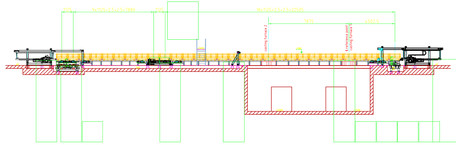


Schnitt D - D / section D - D

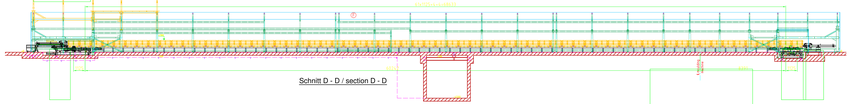


Schnitt E - E / section E - E

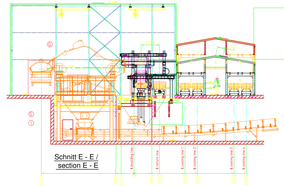


Schnitt K - K / section K - K

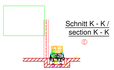


Schnitt G - G / section G - G

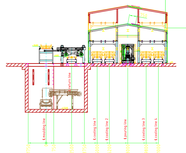


Schnitt J - J / section J - J

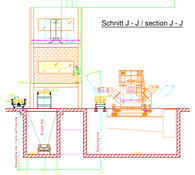

Schnitt H - H / section H - H

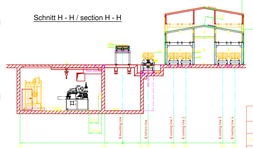

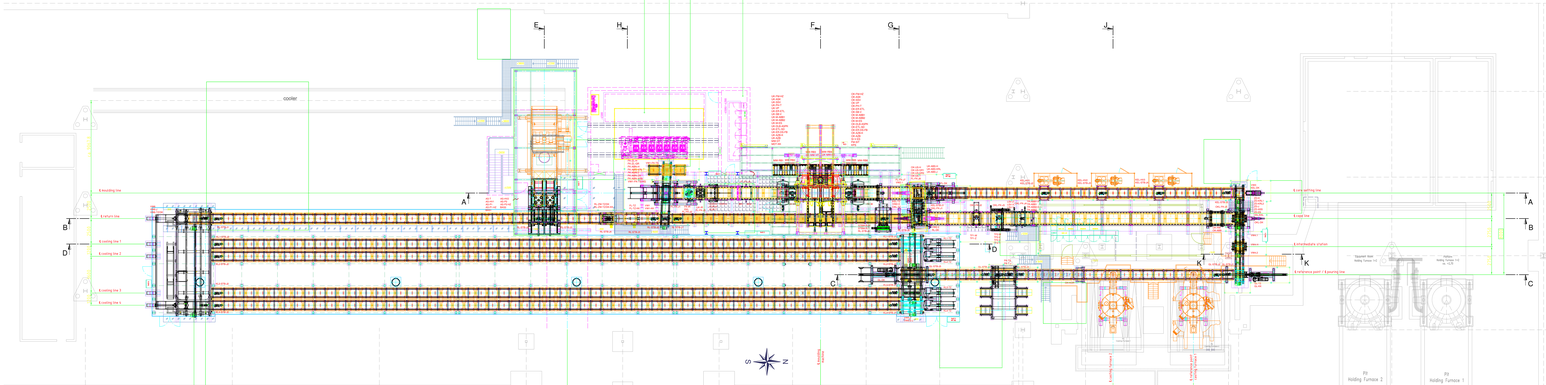










Stand / update: 13.10.2016

Stand / update: 09.12.2016

Aufstellungsplan – endgültig

381000059-I