


LISTE DES MATERIAUX BILL OF MATERIAL			
ITEM	QTE. QTY.	DESCRIPTION	REMARQUE REMARK

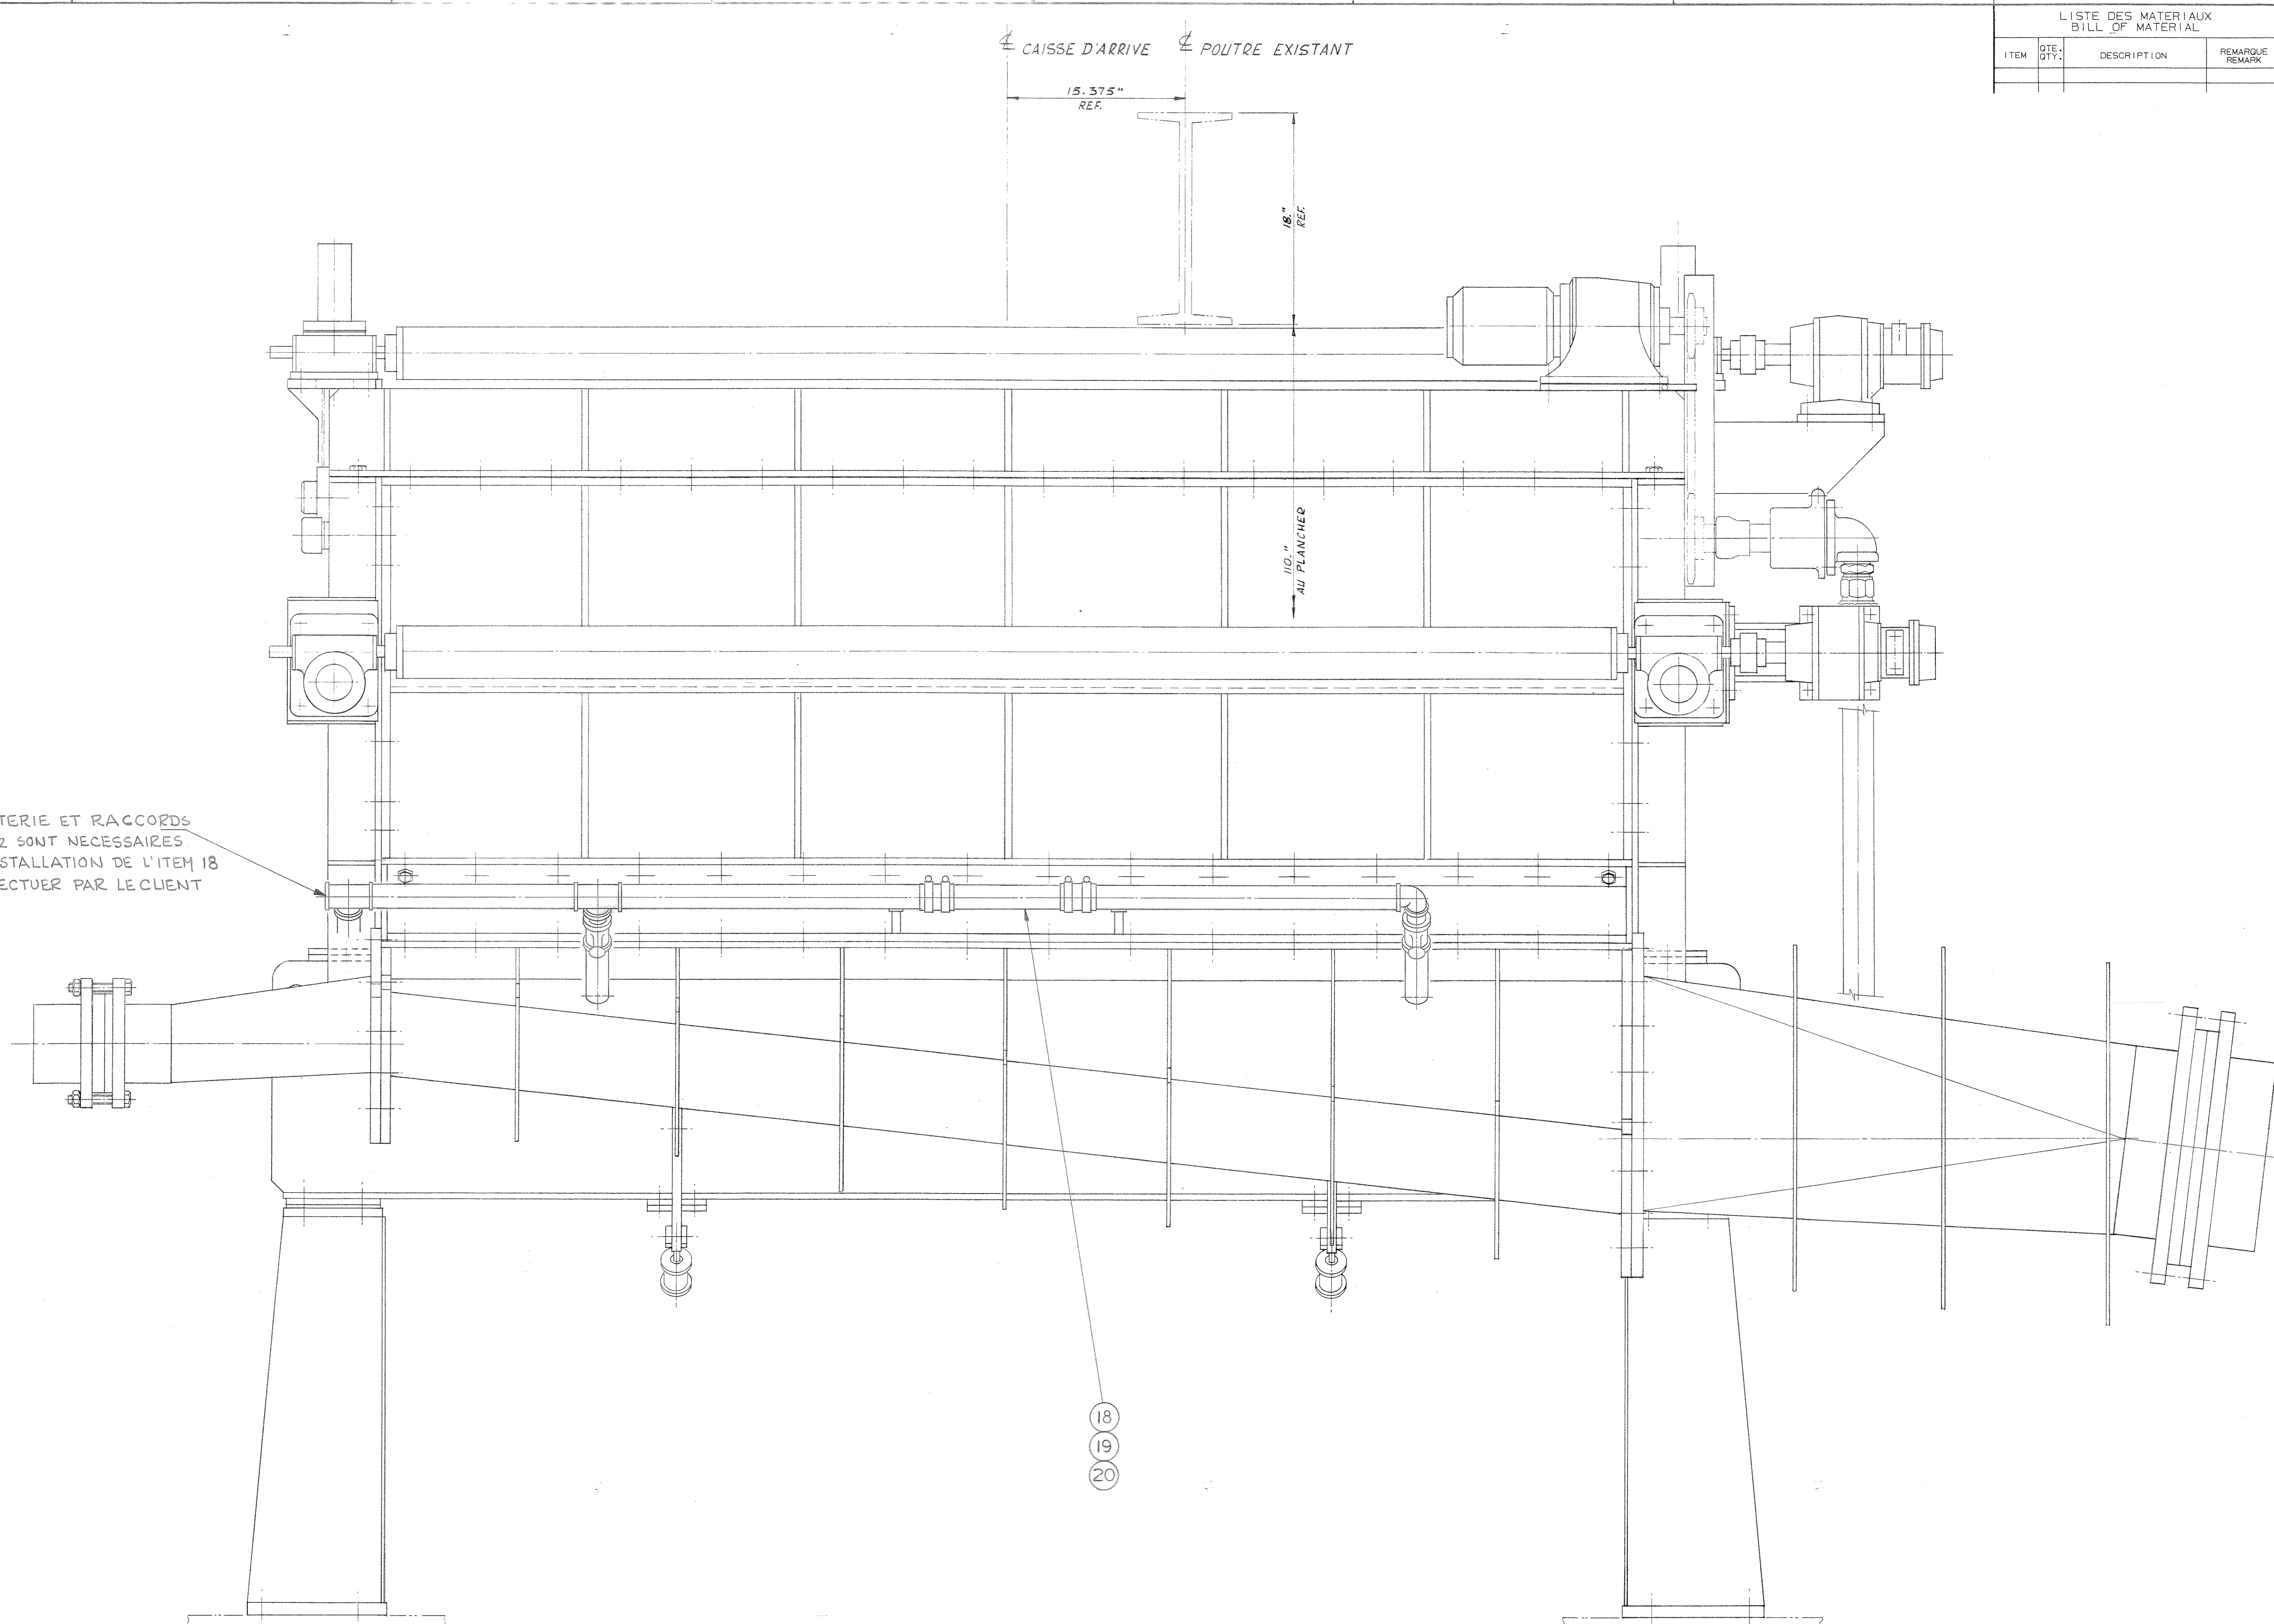

TUYAUTERIE ET RACCORDS
DE 1/2 SONT NECESSAIRES
A L'INSTALLATION DE L'ITEM 18
À EFFECTUER PAR LE CLIENT

- 18
- 19
- 20

114-110-0125	11	1
NO. PROJET/PROJECT NO.	DATE	QUANTITE

LE DESIGN, PROPRIETE DE GROUPE L'APPRETIEN DE TOUTES LES PARTIES DE LA MACHINE SONT LA PROPRIETE DE L'USAGER.		DATE NOM APPR. REVISION	DETAIL D'ASSEMBLAGE ASSEMBLY DRAWING REF. 114-110-0101-01	ZONE NO. DE REV. ALFA KEY	POLY. PAR PAR. REV. DATE NOM/NAME T. NIZIO DATE 28-11-89 MRT APPR. MRT	POIDS USINE MARCHÉ NET/WT VERIF. CHECKED POIDS USINE MARCHÉ NET/WT APPR. MRT	LOCALISATION DES TROUS HOLE LOCATIONS LOCALITE/LOCALITY KINGSEY FALLS, QUE. GROUPE/GROUP SUPPORTS MODELE/PATTERN NO. CATEGORIE/CATEGORY CAISSE D'ARRIVEE	TITRE/TITLE ASSE, SUPPORTS + QUINCAILLERIE 1:5 PAGE 2 2 DESSIN NO./DWS. NO. EL 0125-0001
---	--	----------------------------------	---	---------------------------------------	---	--	--	--



TOUS LES DIMENSIONS
SAUF INDICATION
EXCEPT DIMENSIONS
UNLESS OTHERWISE
SPECIFIED

VARIATIONS PERMISES POUR
LES DIMENSIONS NON-UNIFORMES
SOUNDINGS: HOLE LOCATIONS

PERMISSEIBLE VARIATION EN DIMENSIONS
SAUF INDICATION
EXCEPT DIMENSIONS
UNLESS OTHERWISE
SPECIFIED

SI NON SPECIFIEES/IF NOT SPECIFIED
DIM. TOLERANCE

SURFACES LISSEES
FINISHED SURFACES

NO. DE
REV.
ALFA
KEY

CLIENT
LES INDUSTRIES
CASCADES INC.

LOCALITE/LOCALITY
KINGSEY FALLS, QUE.

GROUPE/GROUP
SUPPORTS

MODELE/PATTERN NO.
CATEGORIE/CATEGORY
CAISSE D'ARRIVEE

TITRE/TITLE
ASSE, SUPPORTS + QUINCAILLERIE

1:5

PAGE 2
2

DESSIN NO./DWS. NO.
EL 0125-0001