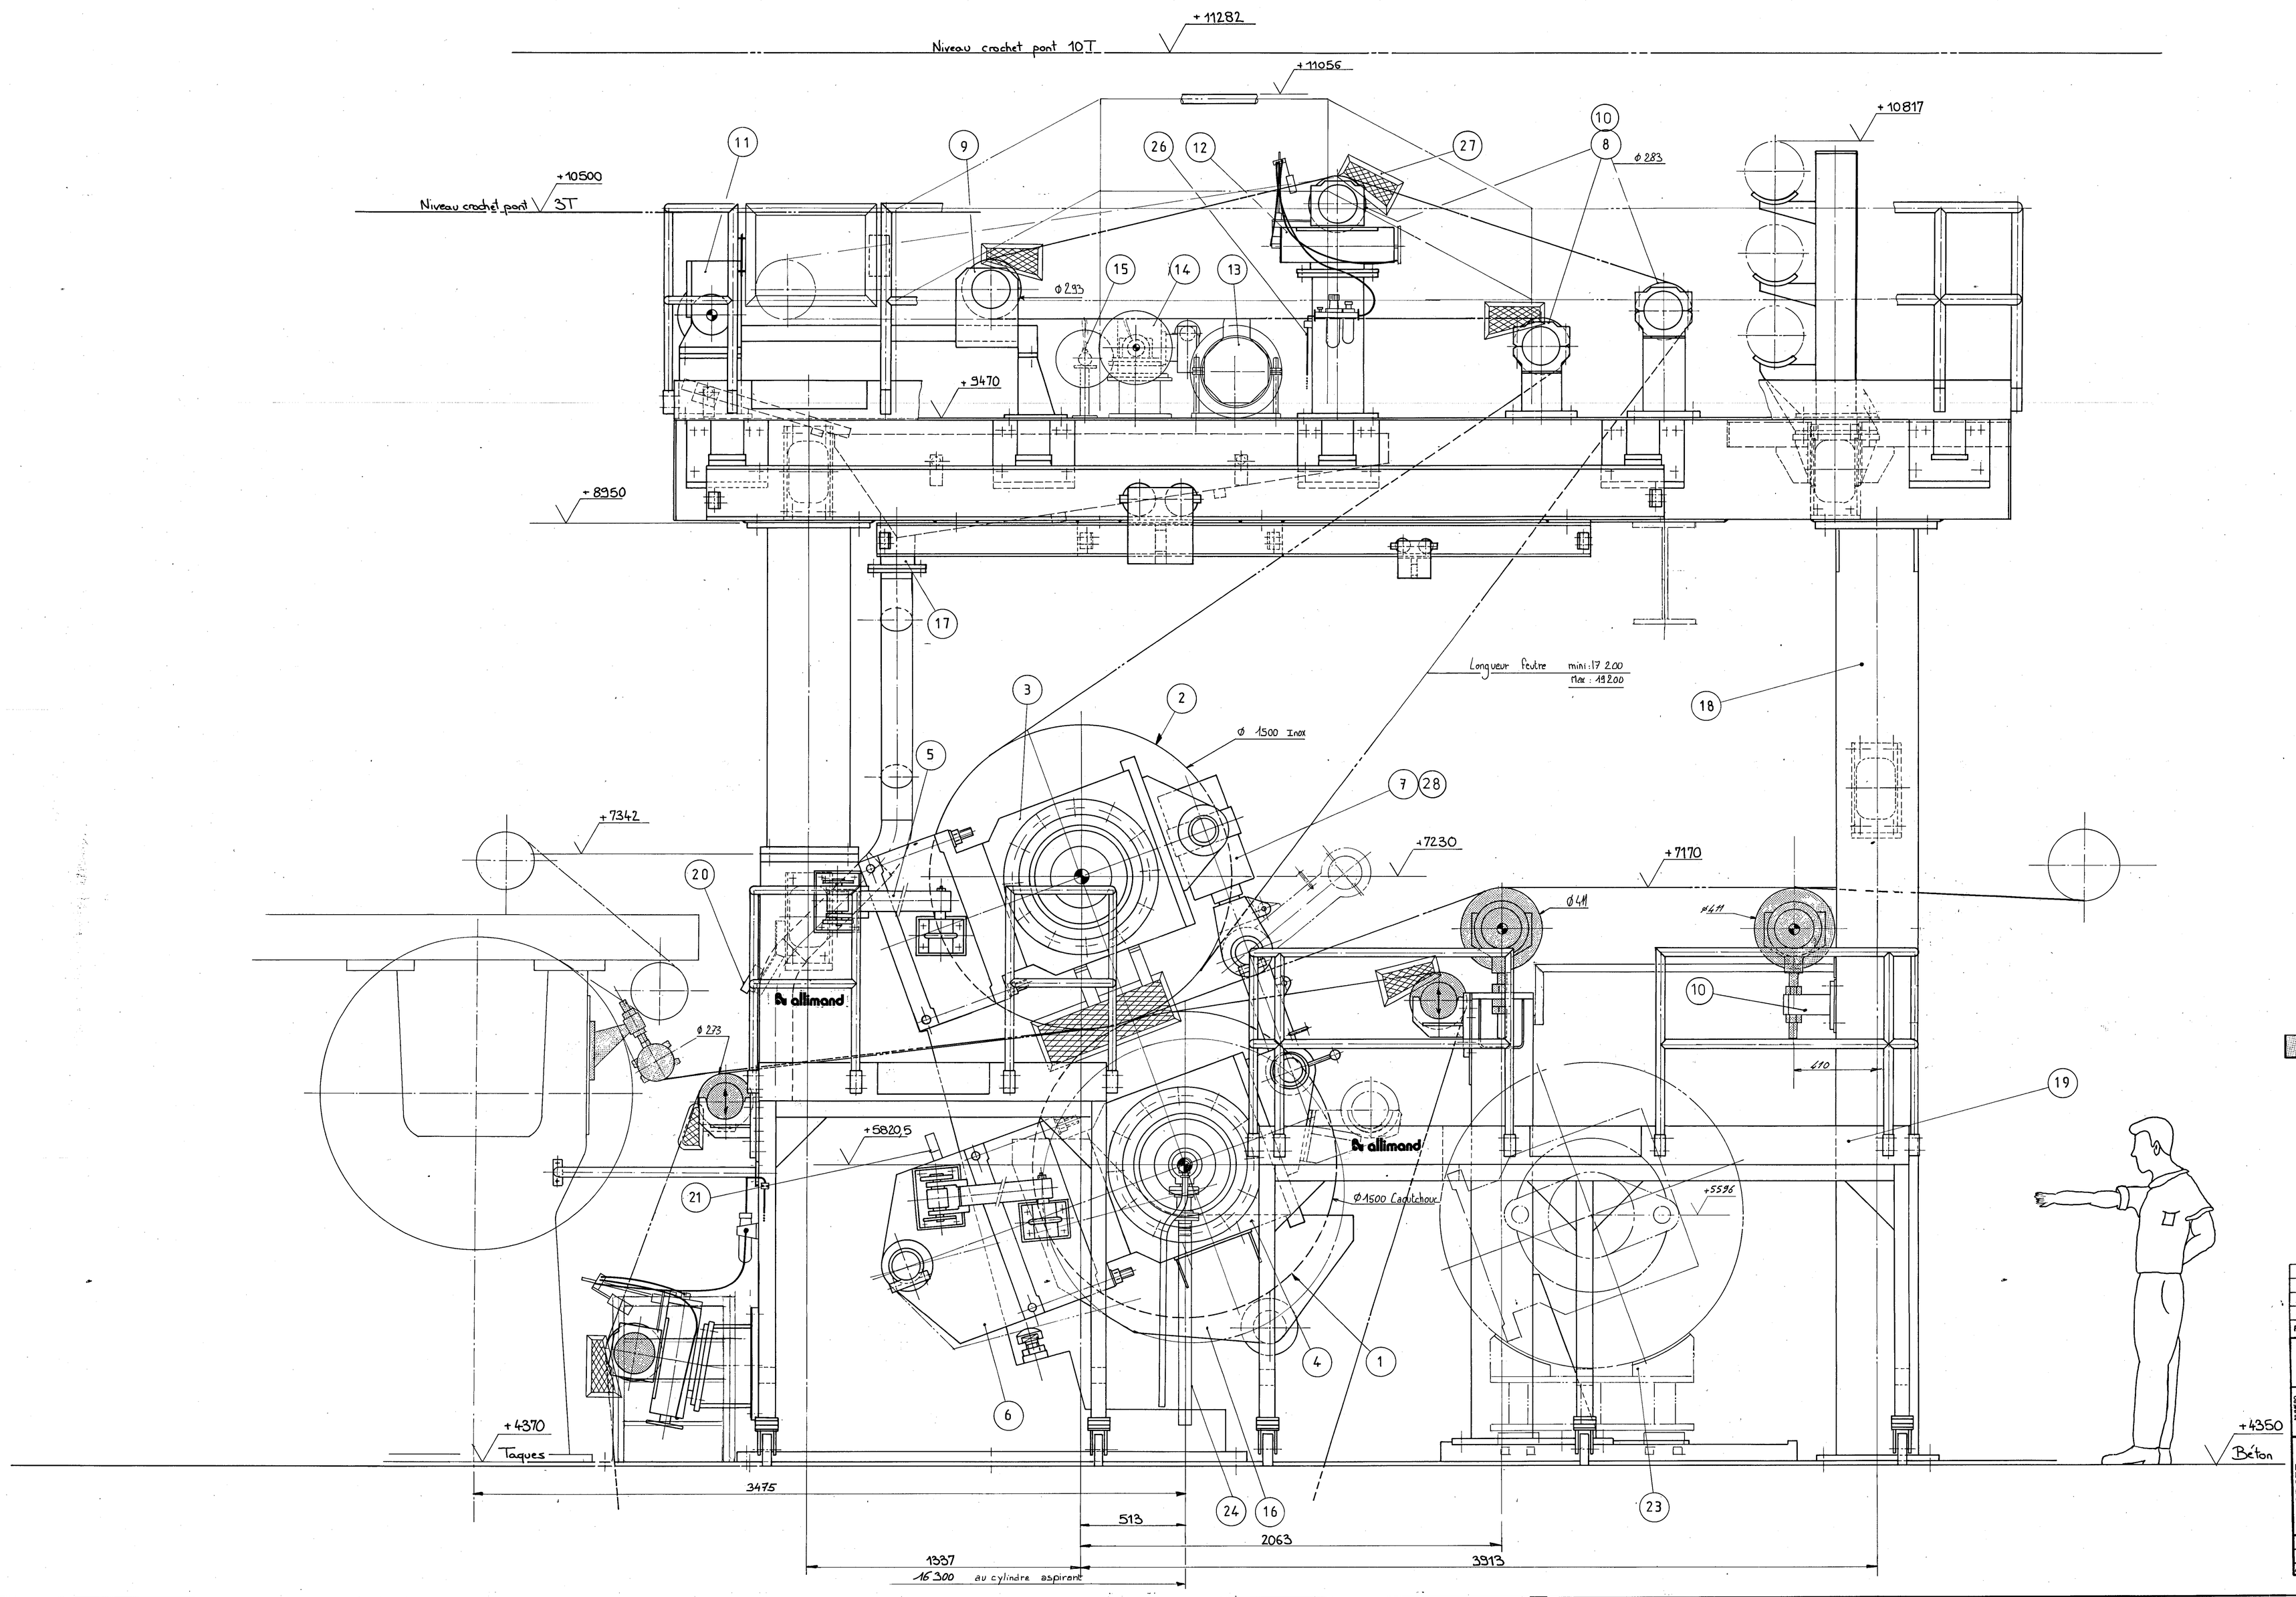

MATERIEL EXISTANT REINSTALLE OU DEPLACE

VOIR NOMENCLATURE SÉPARÉE
SEE SEPARATE BILL OF MATERIALS
VER NOMENCLATURA SEPARADA

REVIS.	DATE	MODIFICATIONS	DESSINE	VERIFIE
B	11/4/90	Repères Anneau de feutre sortie :	Rafi	
A	20/2/90	Mise à jour	Rafi	

allimand
38140 RIVES FRANCE Isère

SAE
DEPARTEMENT SAE-INDUSTRIE
3 RUE JULES GUESDE
92300 LEVALLOIS

NUMERO 221 550 B
MC 20011

OBJET
PLAN D'ENSEMBLE
PRESSES PHP 4

ALICEL
SOCIETE D'EXPLOITATION DE CELLULOSE D'ALIZAY
B.P. N°1 - 27408 ALIZAY

DESSINE : COUDUSIER LE : 30-1-90
VERIFIE : R.D.T.B.L. LE :
APPROUVE : LE :
MATIERE
ECHELLE 1/10
ATELIER | MECT | COUP. | MTEL | ELEC. | ELEV. | ATTACHE
REVISION