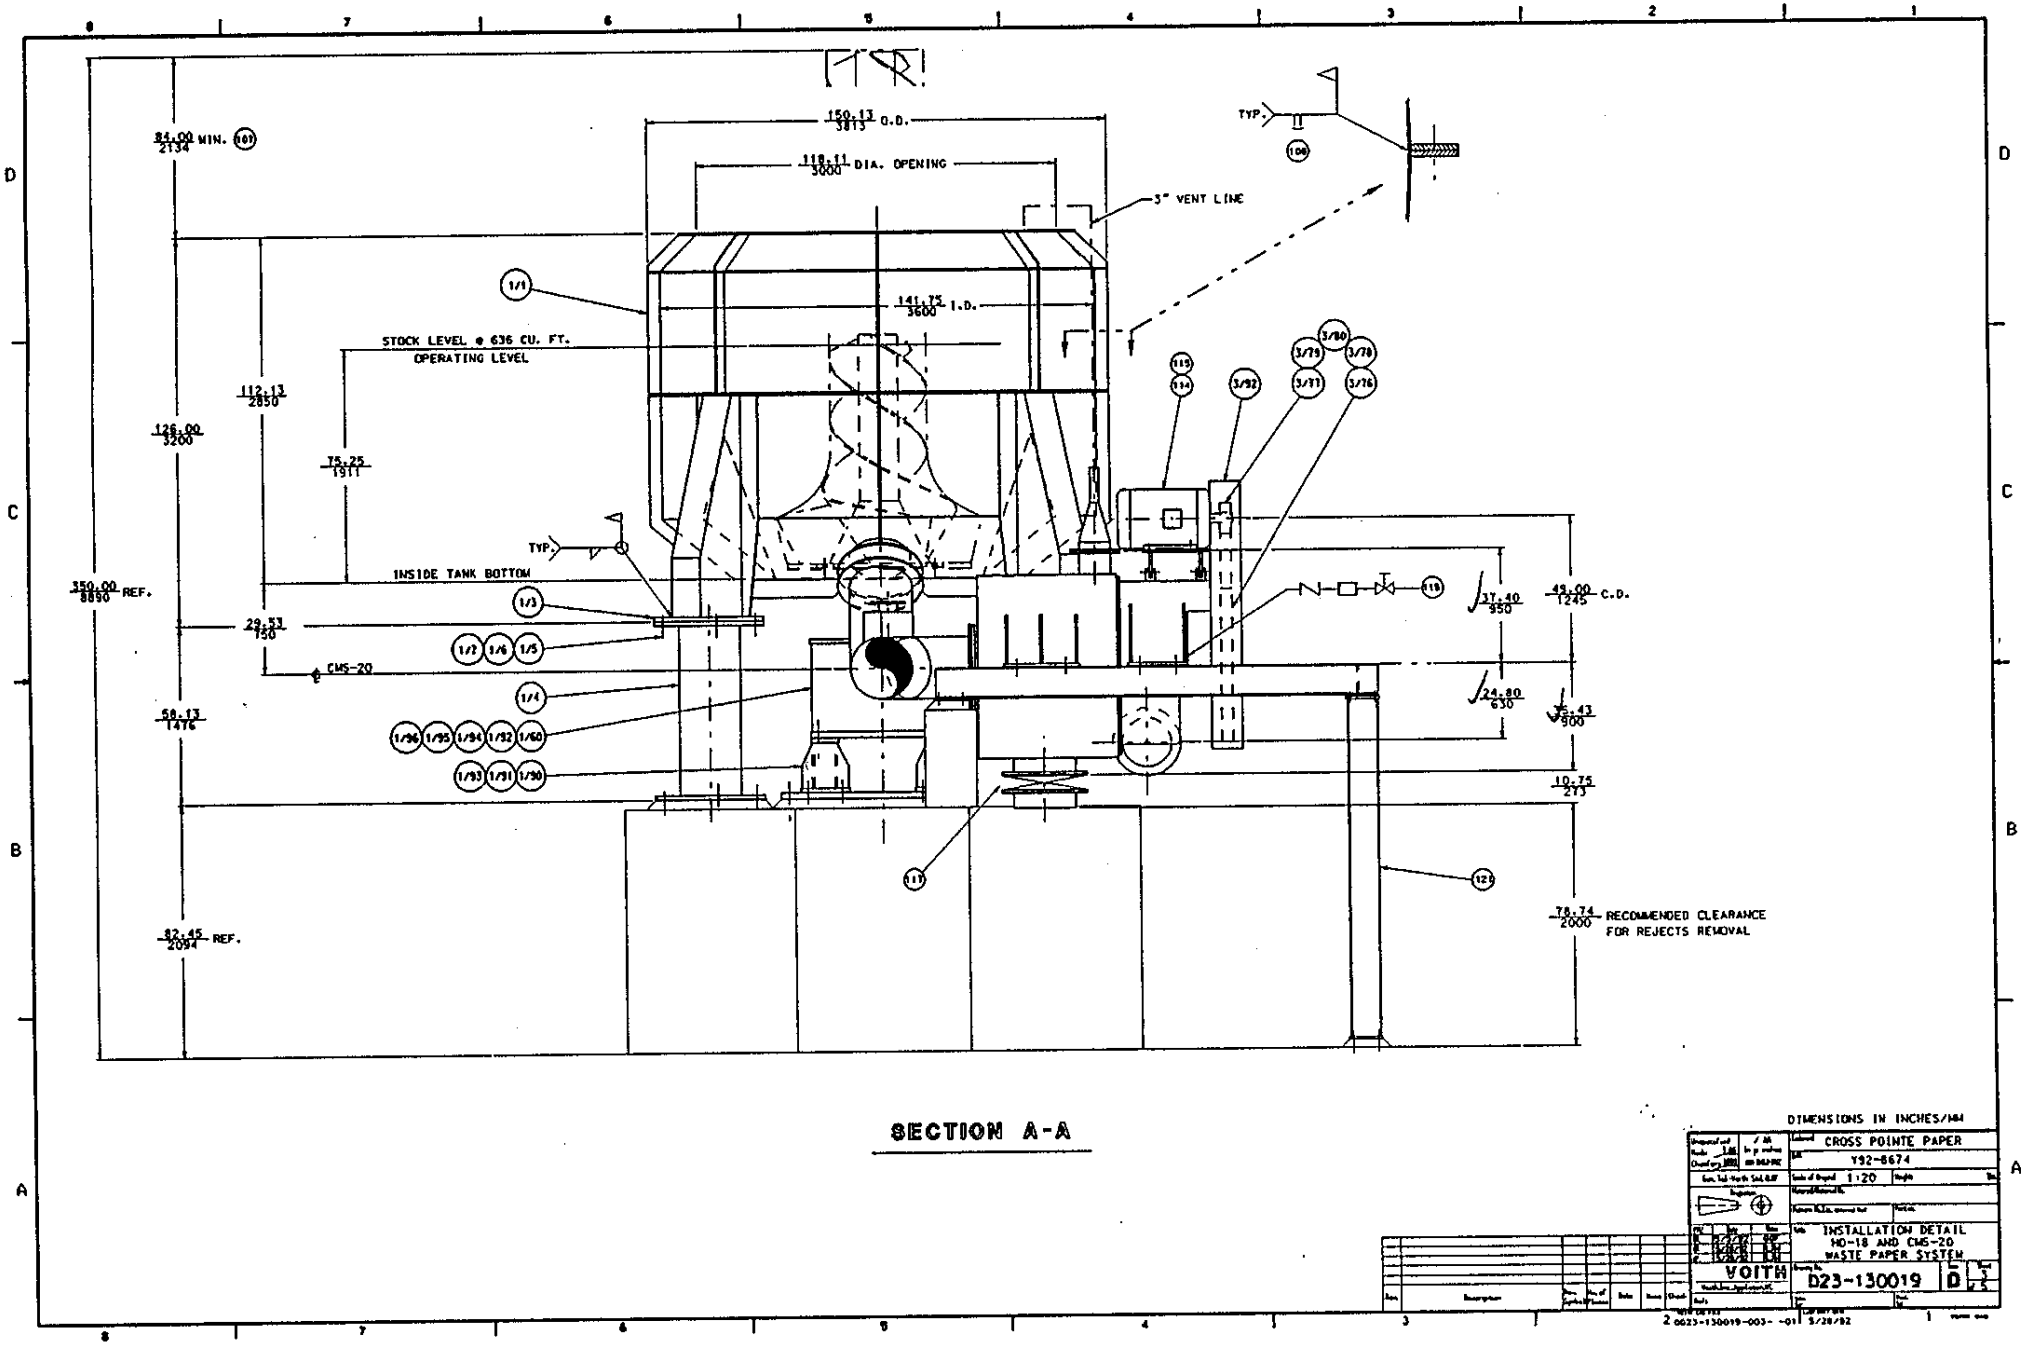
150.13 / 3815 O.D.
118.11 / 3000 DIA. OPENING
3" VENT LINE
141.75 / 3600 I.D.
STOCK LEVEL @ 636 CU. FT.
OPERATING LEVEL
84.00 / 2134 MIN.
112.13 / 2850
126.00 / 3200
75.25 / 1911
350.00 / 8890 REF.
INSIDE TANK BOTTOM
29.53 / 750
CMS-20
58.13 / 1476
82.45 / 2094 REF.
TYP.
37.40 / 950
24.80 / 630
35.43 / 900
49.00 / 1245 C.D.
10.75 / 273
78.74 / 2000 RECOMMENDED CLEARANCE FOR REJECTS REMOVAL
SECTION A-A
DIMENSIONS IN INCHES/MM
CROSS POINTE PAPER
Y92-6674
1:20
INSTALLATION DETAIL
HD-18 AND CMS-20
WASTE PAPER SYSTEM
VOITH
D23-130019
D
2 0023-130019-003- -01 5/28/92