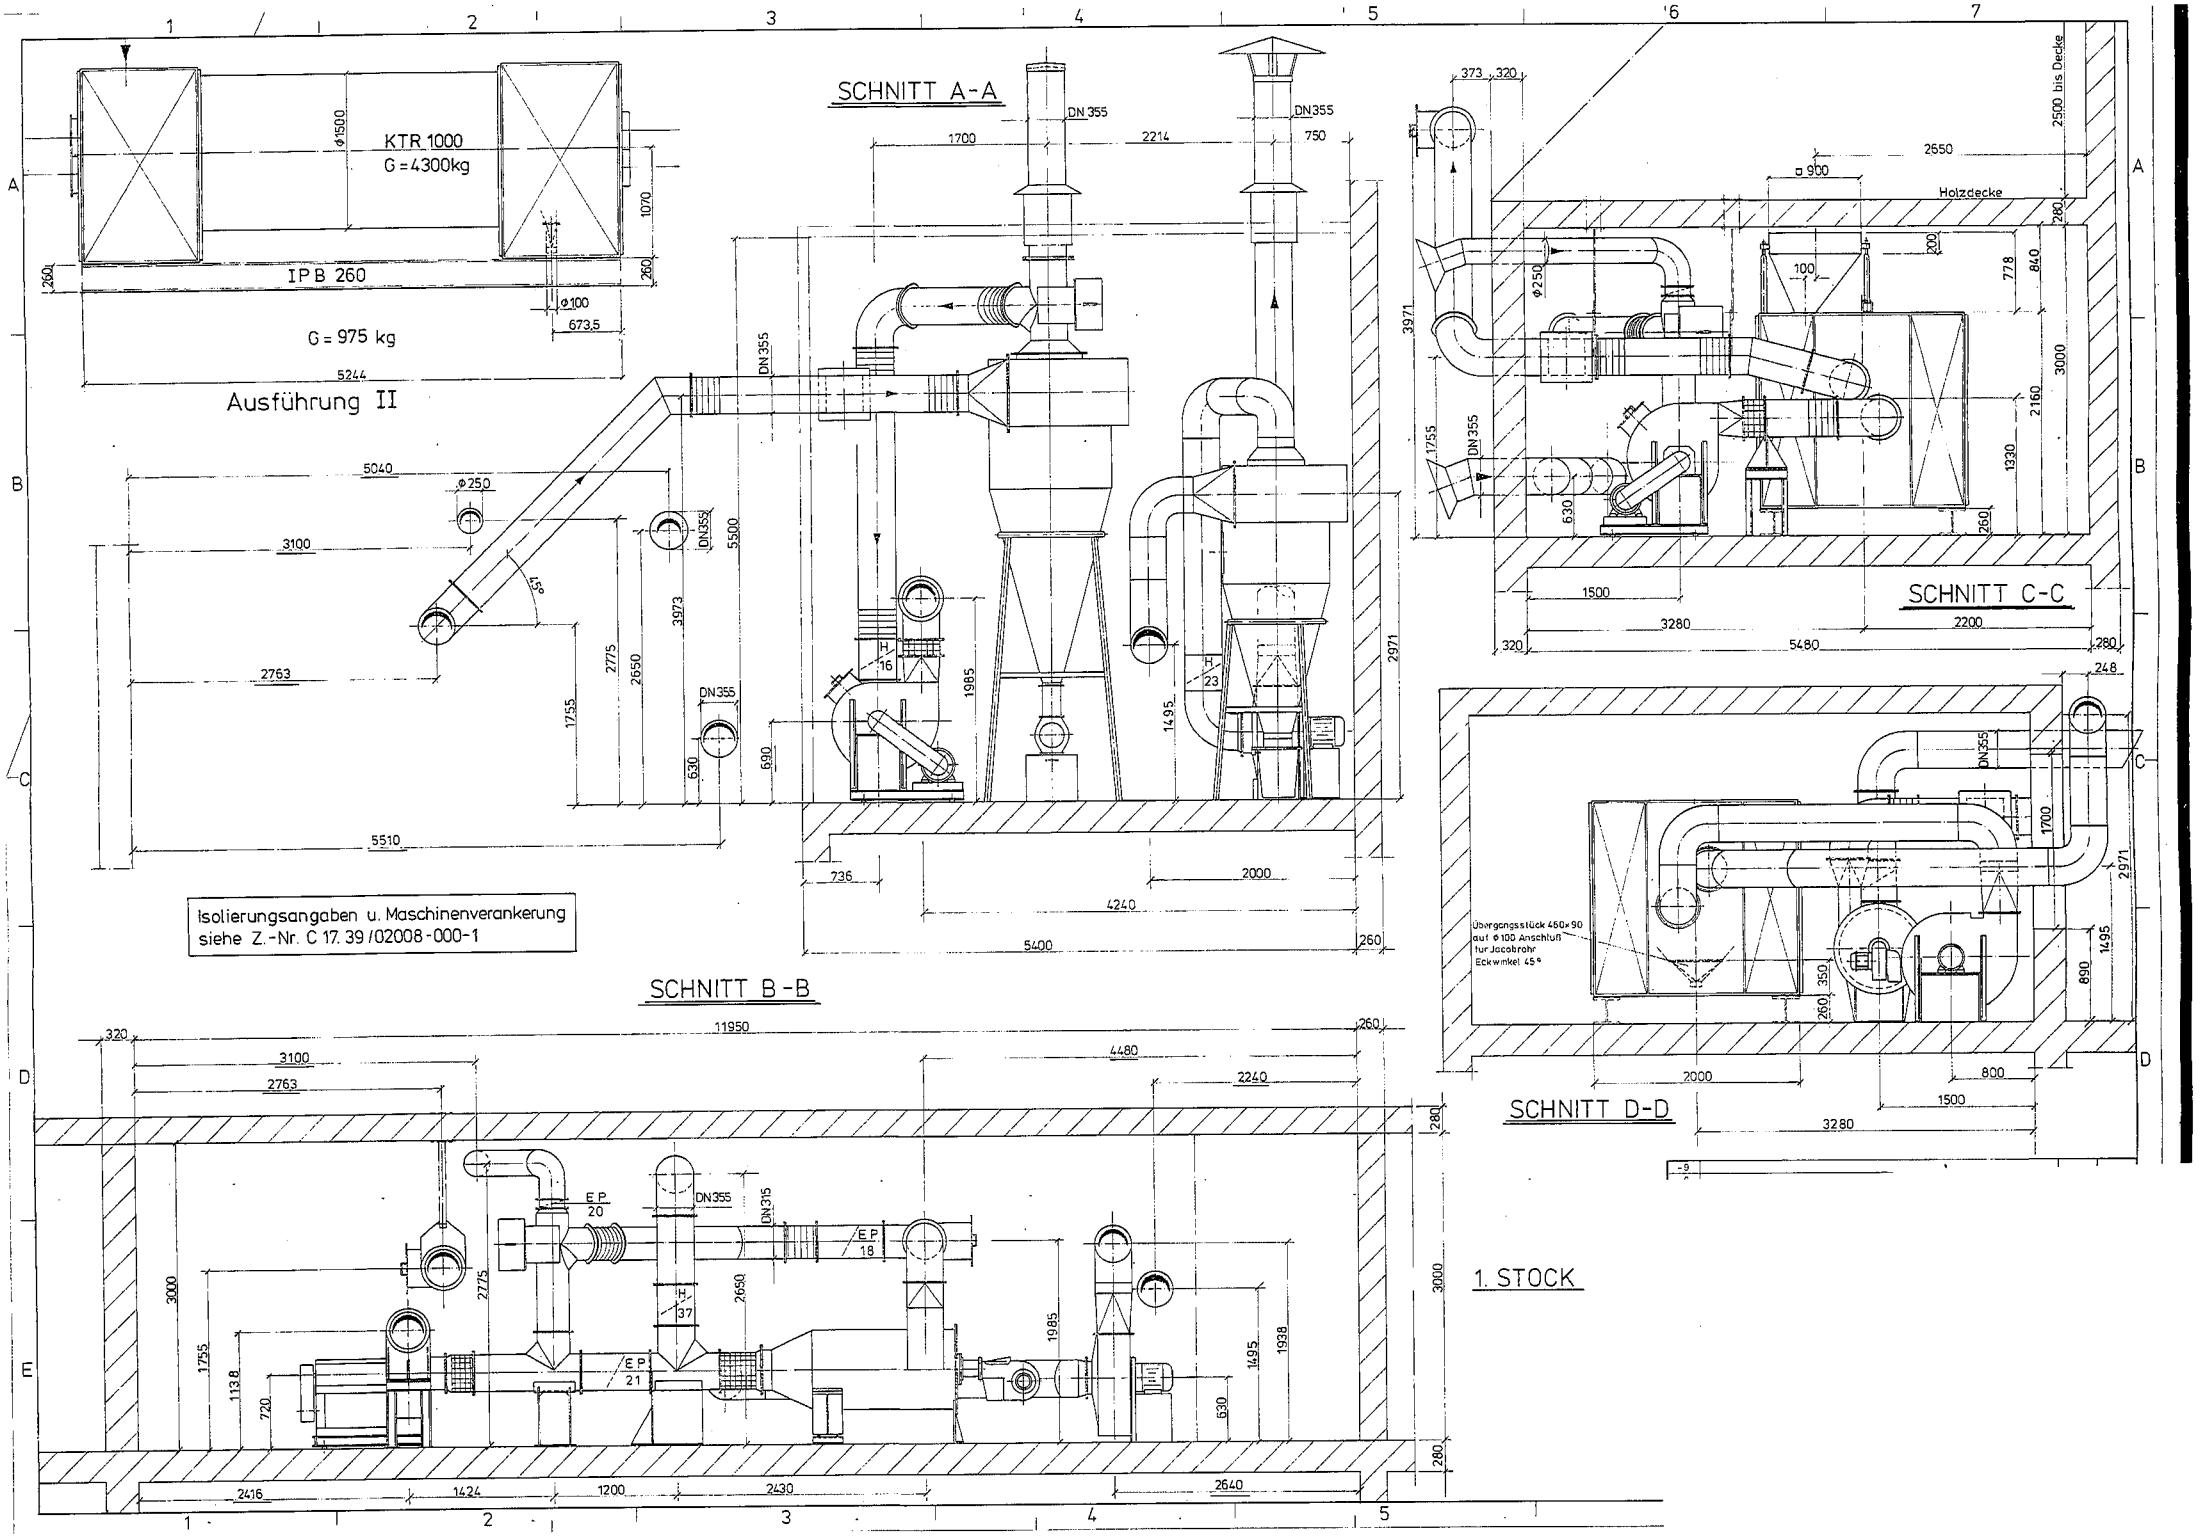
KTR 1000
G = 4300kg
IPB 260
G = 975 kg
Ausführung II
SCHNITT A-A
SCHNITT B-B
SCHNITT C-C
SCHNITT D-D
1. STOCK
Holzdecke
2500 bis Decke
Isolierungsangaben u. Maschinenverankerung
siehe Z.-Nr. C 17.39/02008-000-1
Übergangsstück 450x90
auf ø100 Anschluß
für Jacobrohr
Eckwinkel 45°