Kote 7800

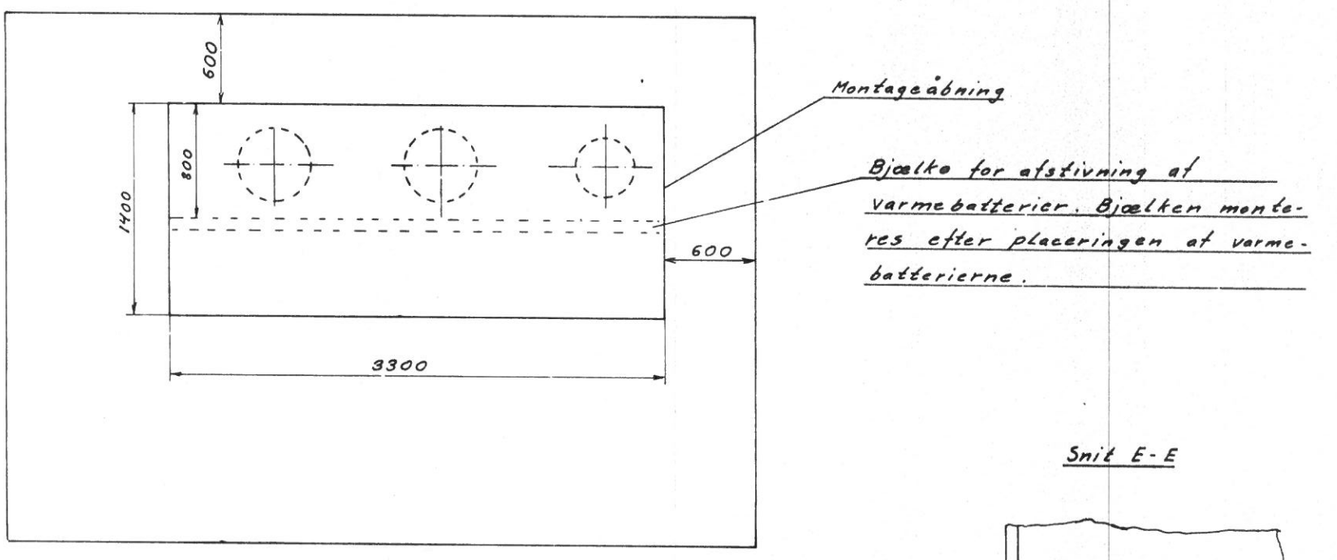

Snit E-E

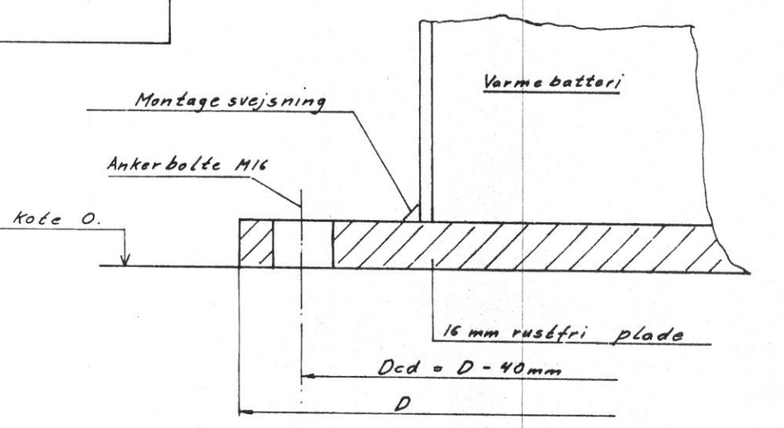

Kote 0.

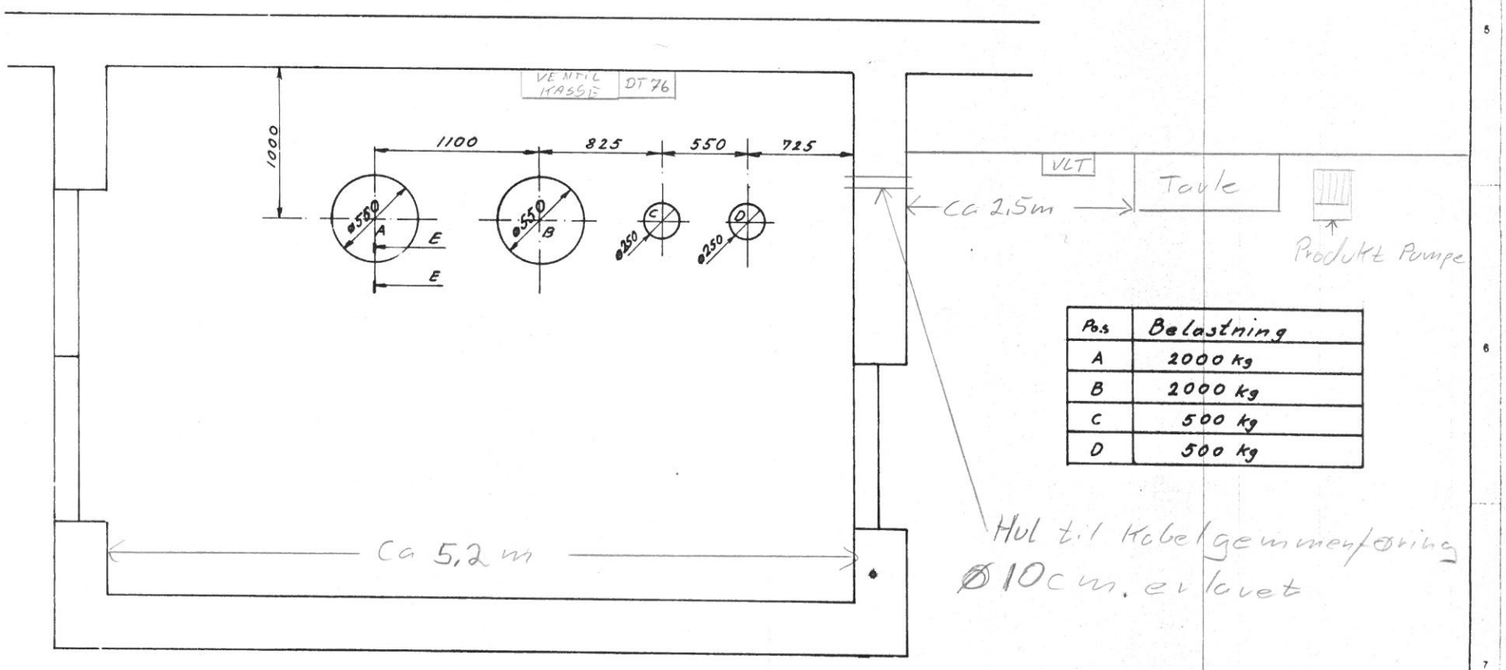

Pos	Belastning
A	2000 kg
B	2000 kg
C	500 kg
D	500 kg

STK	BENÆVNELSE	POS. NR	TEGN. NR / TYPE STR
MATERIALE	BEHANDLING / BEMÆRKNING	VÆGT KG	

DENNE TEGNING FORBLIVER VOR EJENDOM OG MÅ IKKE FOREVISES UVEDKOMMENDE ELLER KOPIERES
THIS DRWG. MUST NOT BE COPIED OR DISCLOSED TO A THIRD PARTY WITHOUT OUR PERMISSION

APV ANHYDRO A/S
8 Østmarken · DK-2860 Søborg · Copenhagen · Denmark

Hul - plan

	DATO	Udf af	Kontr
TEGN	11.4.89	NBT	
KALK			
SKALA	1:20		
ERST FOR			
ERST AF			
ART	KLASSIFIKATION		
NR	1-101.73		

	DATO	INIT	ÆNDRING	KOORDINAT
C				-
B				-
A				-