

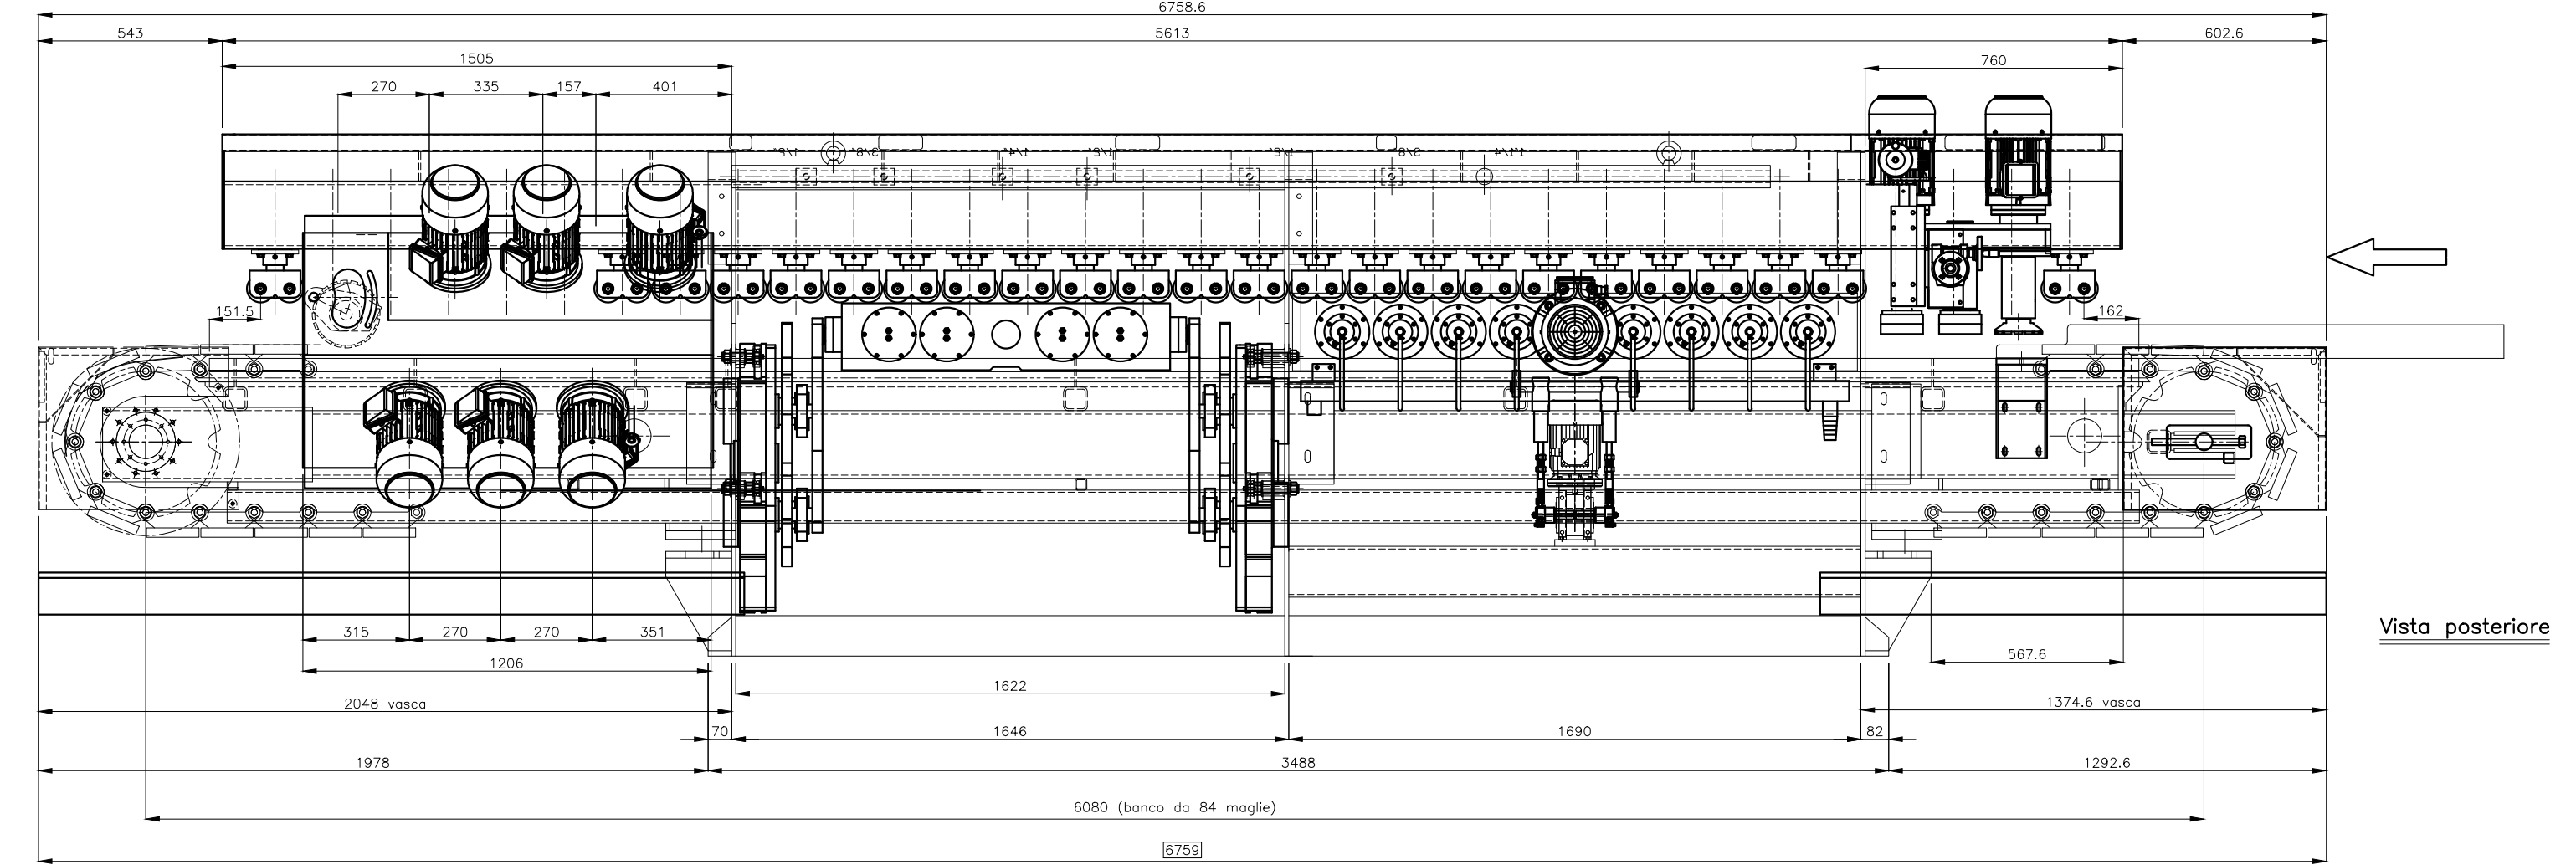
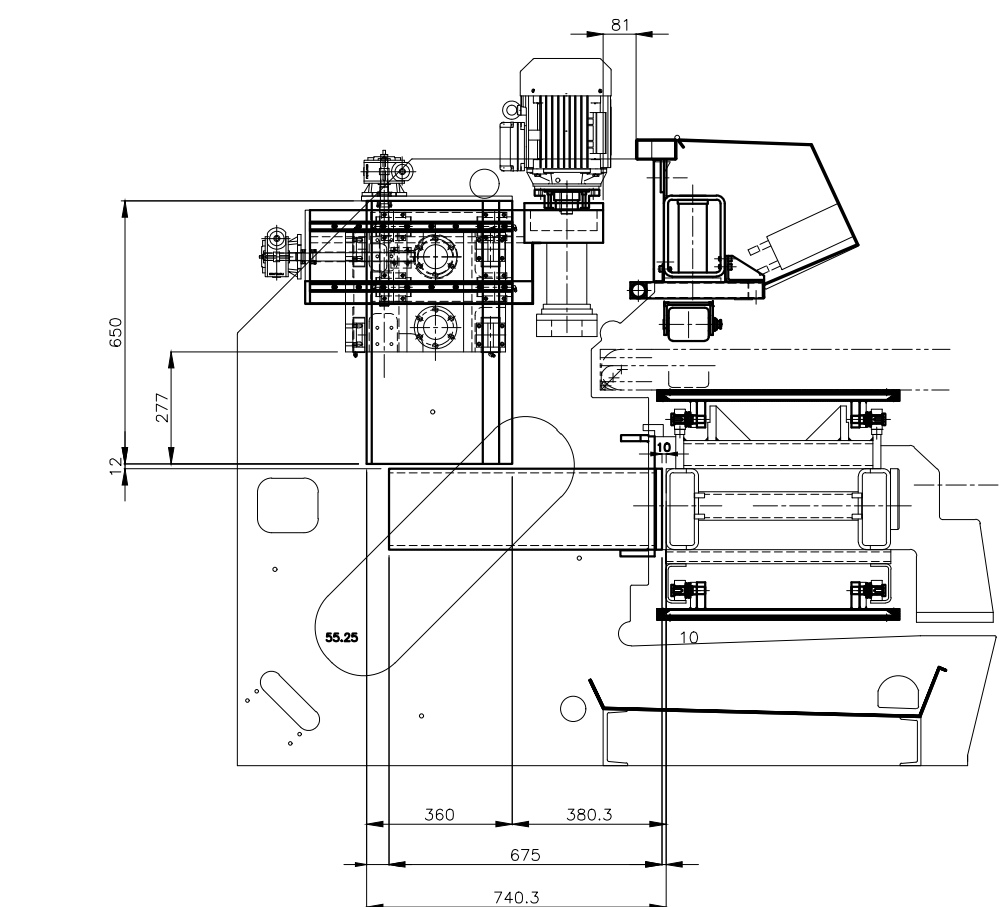
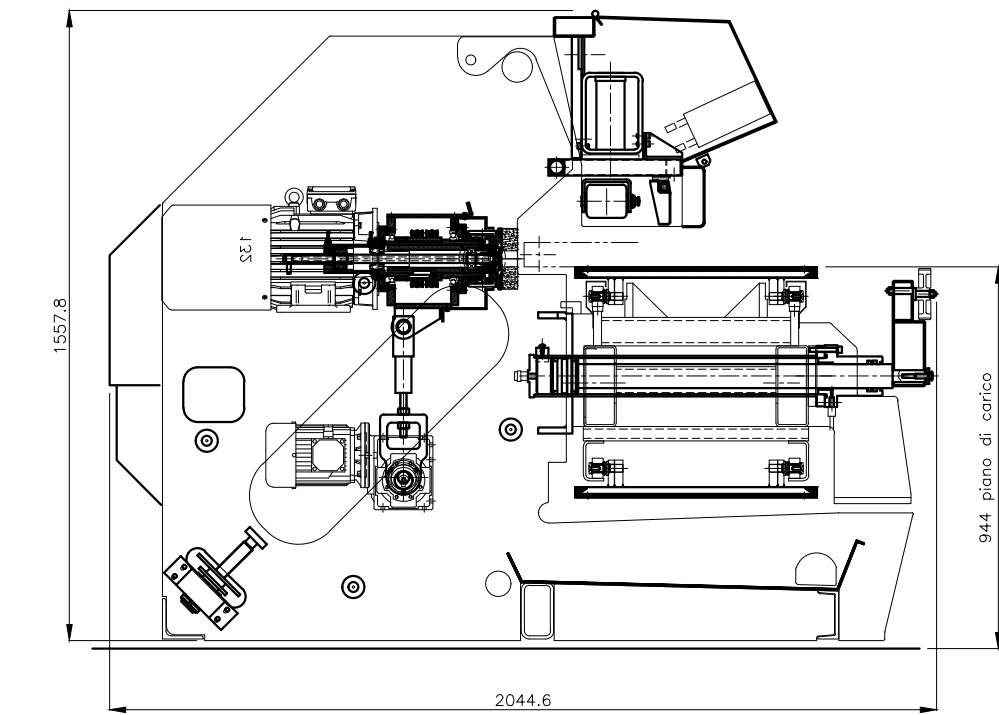
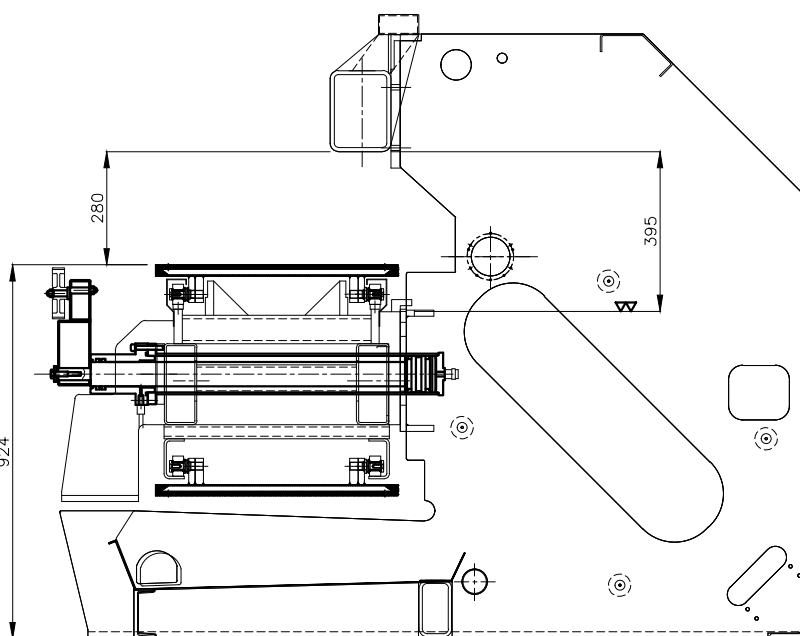
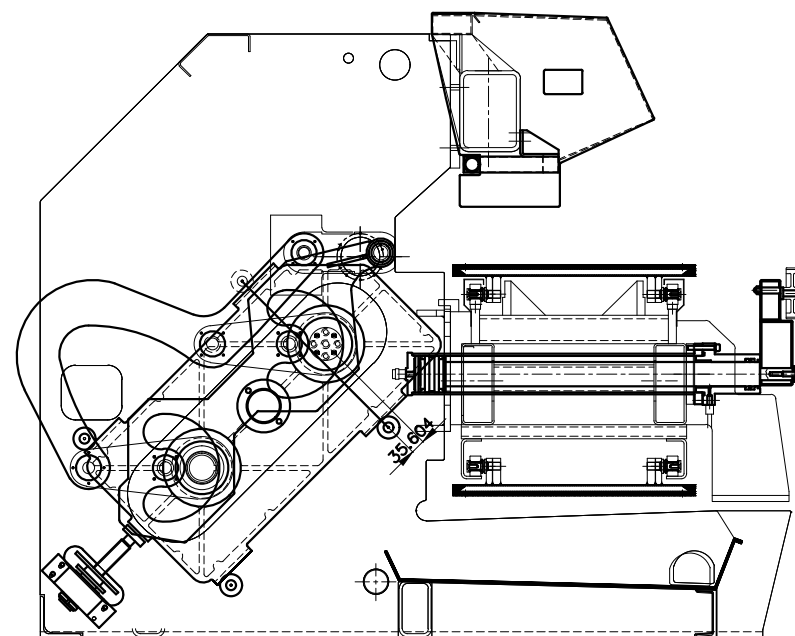
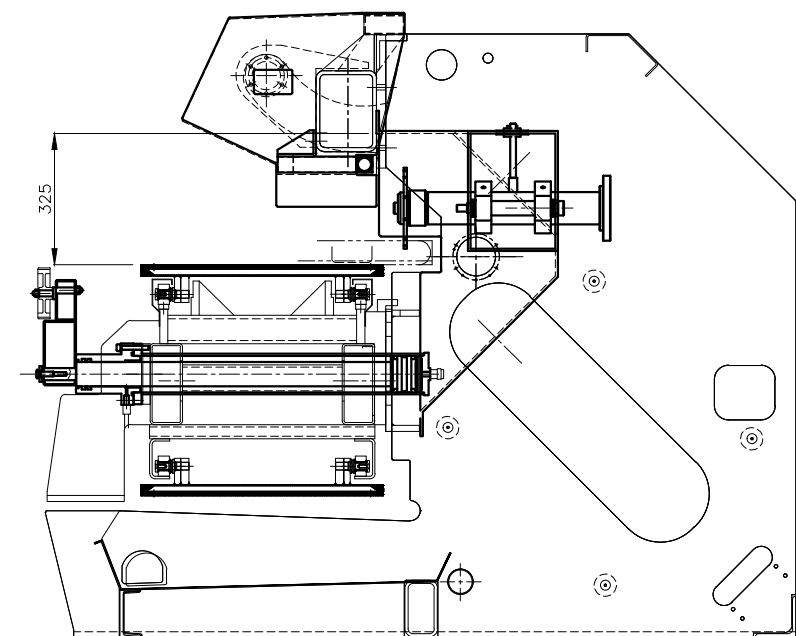
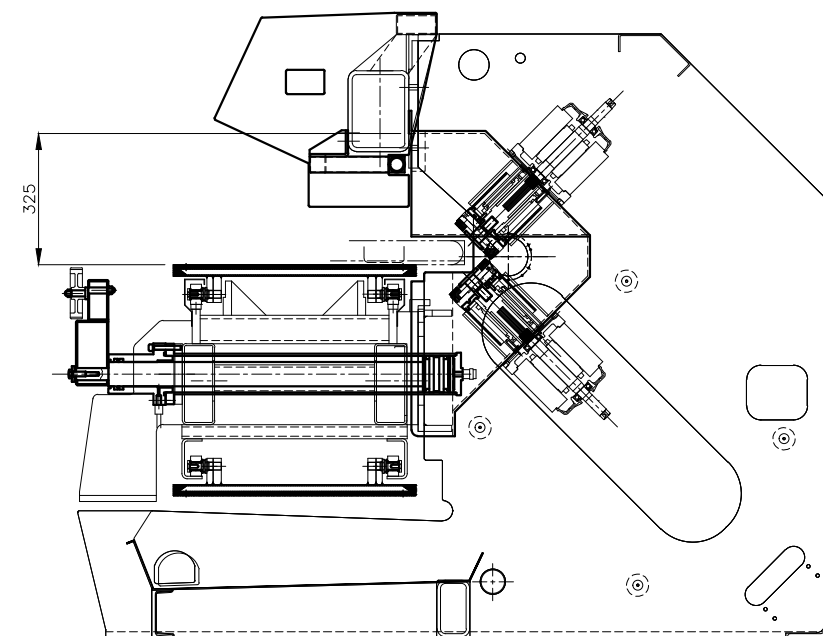


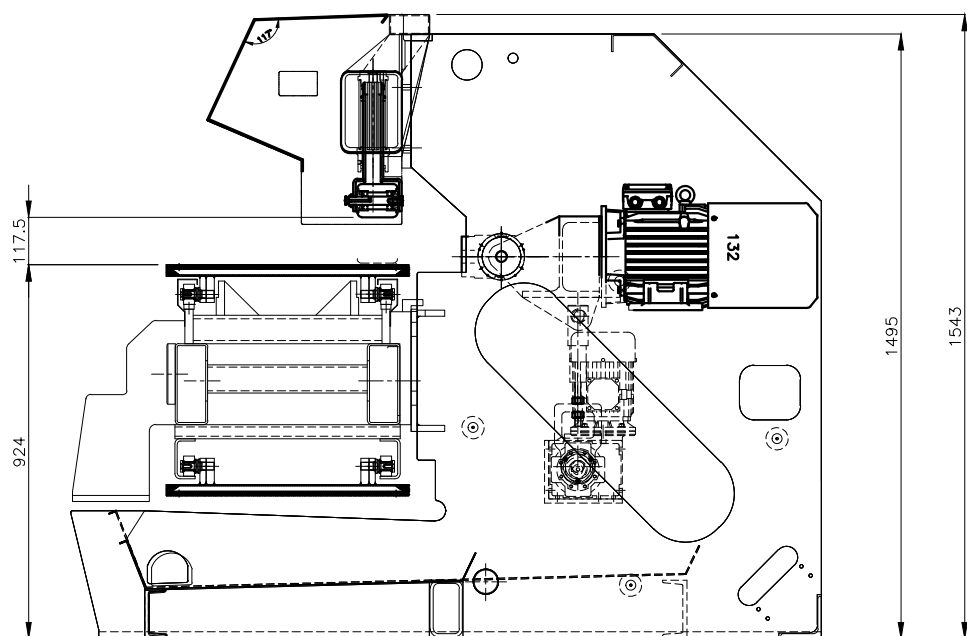

Vista posteriore

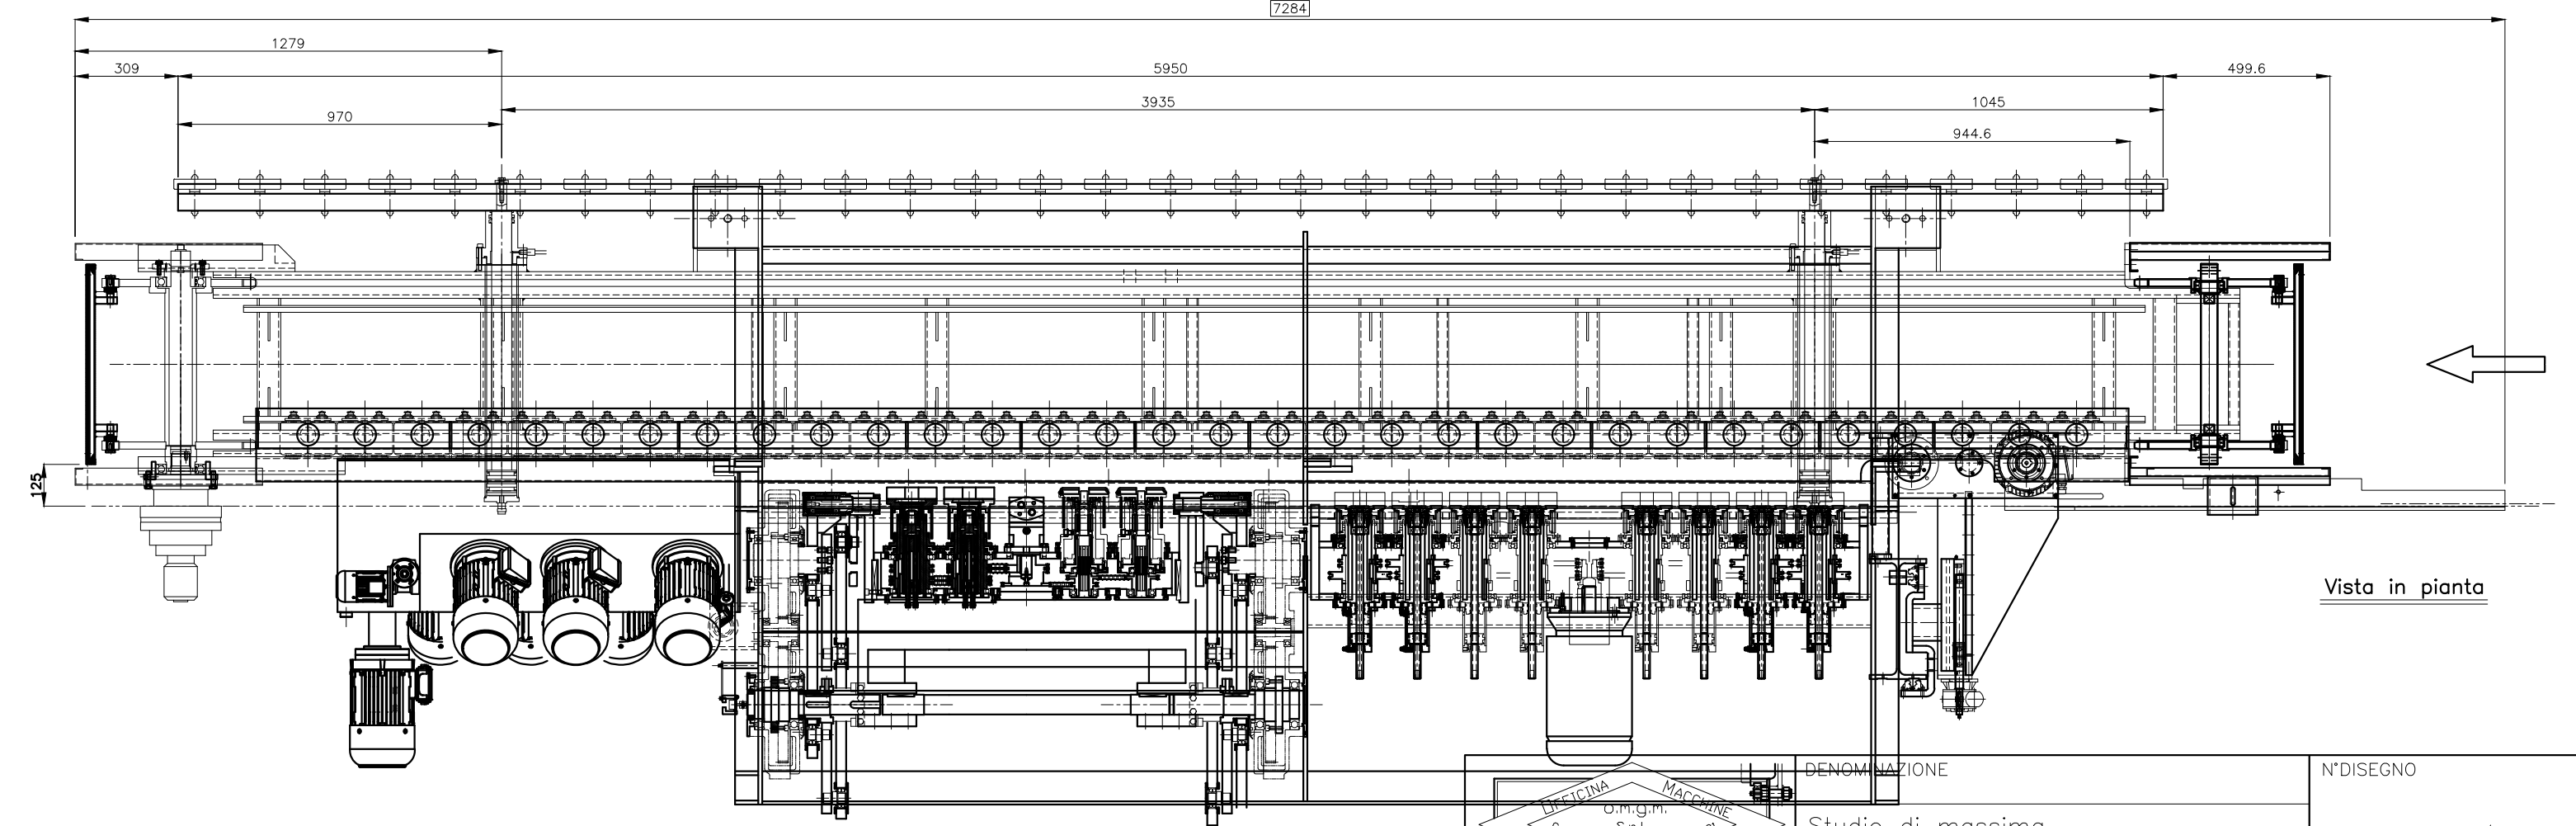

Vista in pianta

				DENOMINAZIONE		N°DISEGNO	
IL PRESENTE DISEGNO A TERMINI DI LEGGE E' VIETATO TRASMETTERLO E RIPRODURLO SENZA AUTORIZZAZIONE				Studio di massima		05102020/01	
				offerta		SOST.DIS.	
				MATERIALE		SCALA	
				STATO		QUANTITA'	
				TRATTAMENTO TERMICO		1:20	
				TOLLERANZE GENERALI		DATA	
				H 13 FORI - h13 ALBERI - J 13 LINEARI - 30 ANGOLARI		06.10.2020	
				DOVE NON INDICATO SMUSSARE SPIGOLI 0,5 x 45		DIS.	
						UFFICIO TECNICO	