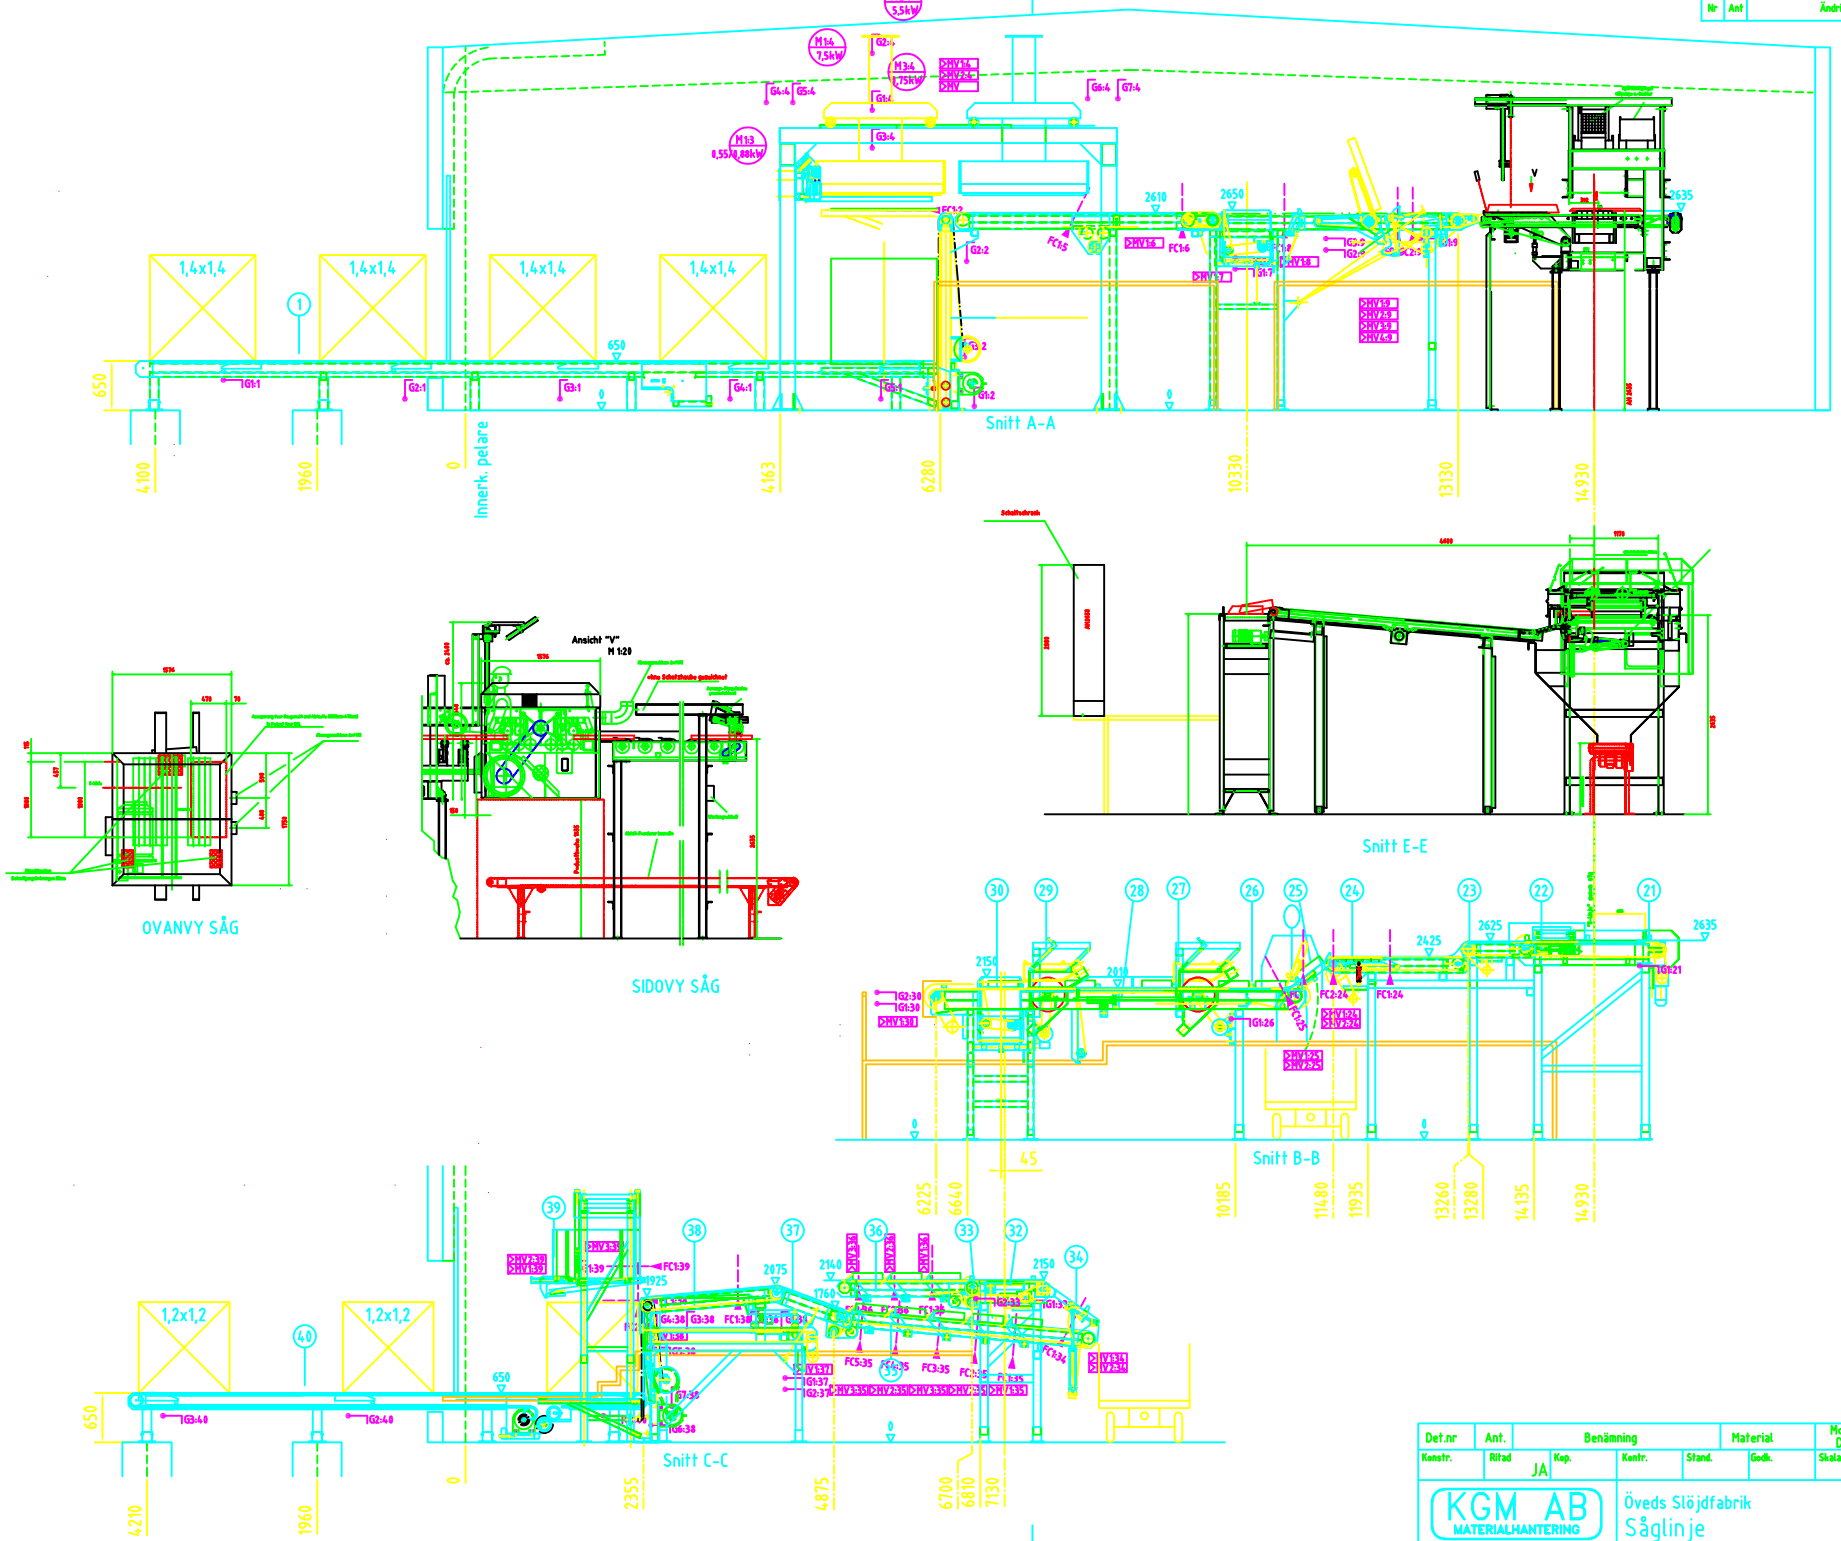

Nr	Ant	Ändring	Datum	Inf.	Godk.

Det.nr	Ant.	Benämning	Material	Mod.nr ämne Dimension	Anmärkning
Konstr.	Ritad JA	Kop.	Kontr.	Stand.	Godk.
				Skala 1:50	Ersätter / Ersatt av
					Filnamn / Datum 99-08-25
					Rit.nr 99-0007-2

KGM AB
MATERIALHANTERING

Öveds Slöjdfabrik
Såglinje

Denna ritning är vår egendom och får ej utan vårt medgivande kopieras,ändras eller på annat sätt obehörigt användas. Overtrædelse bøtes med sted av gældende lov.