RevNo	Revision note	Date	Signature	Checked

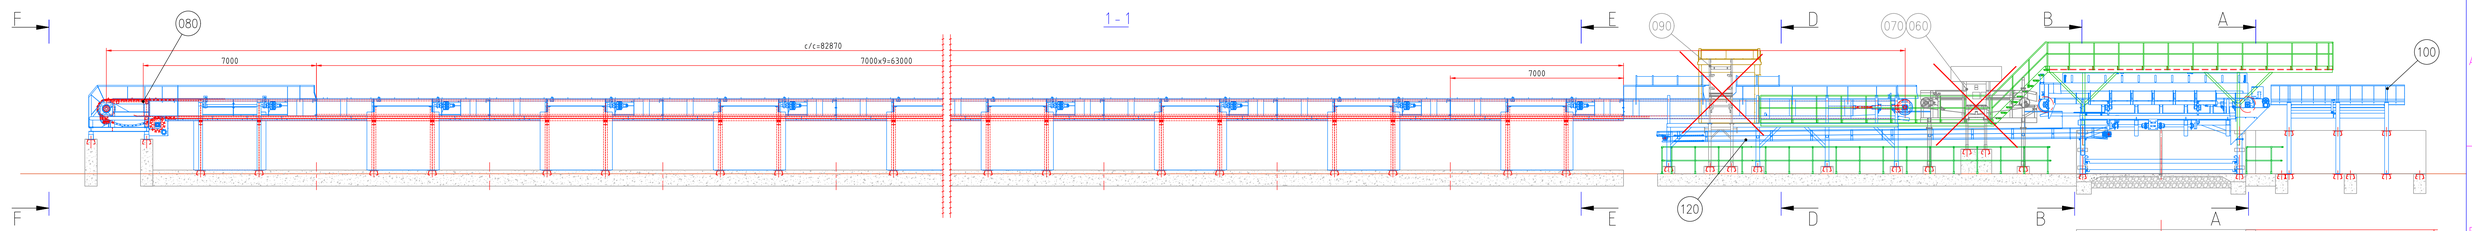

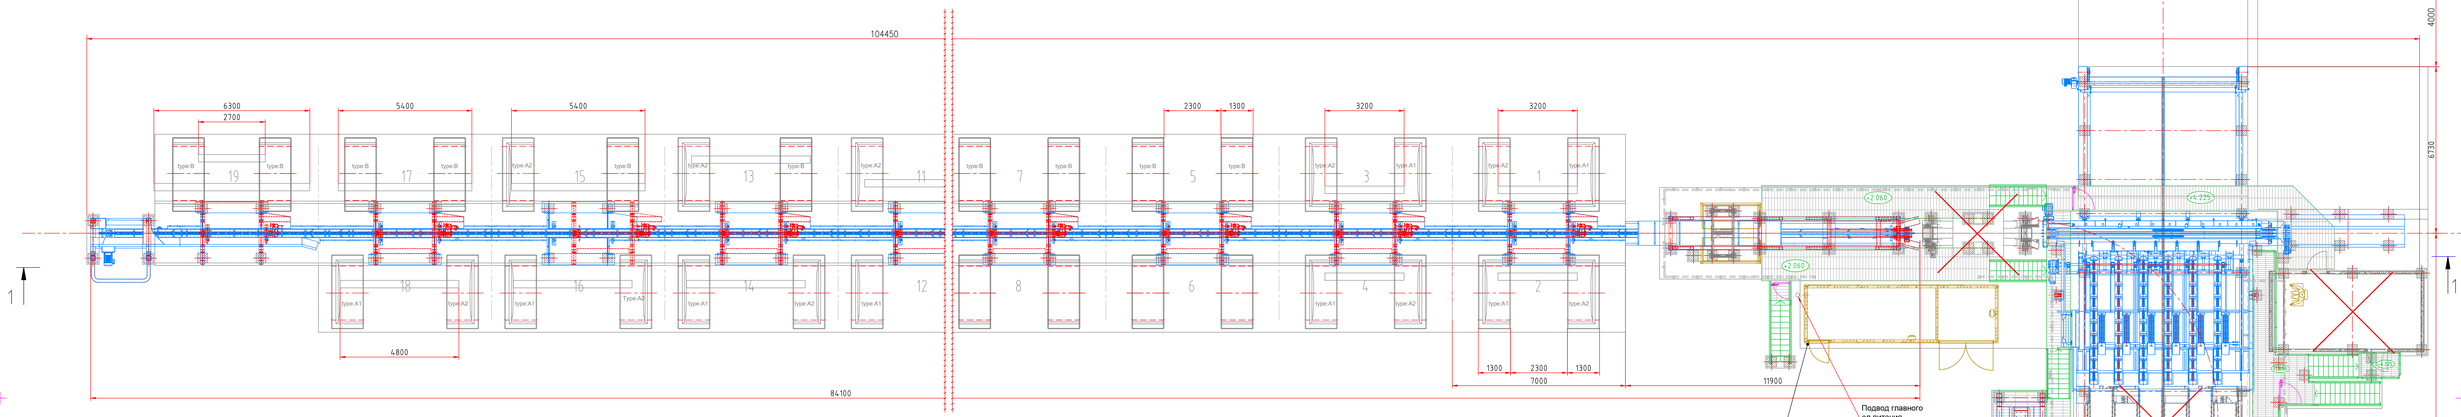

A - A

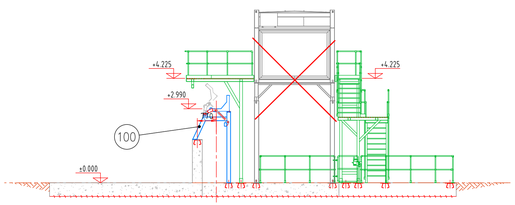

2 - 2

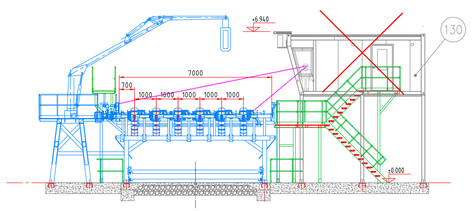

B - B

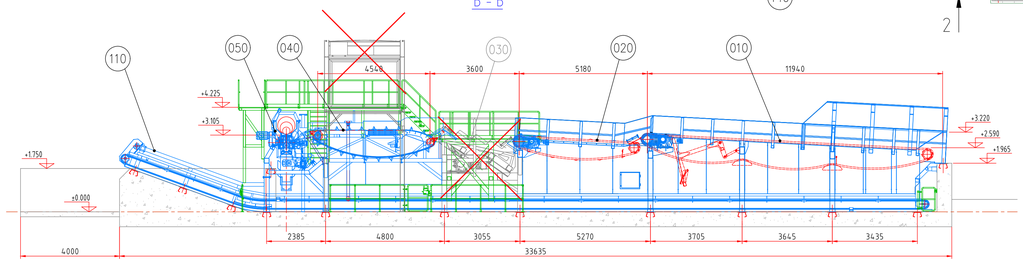

E - E
M 1:50

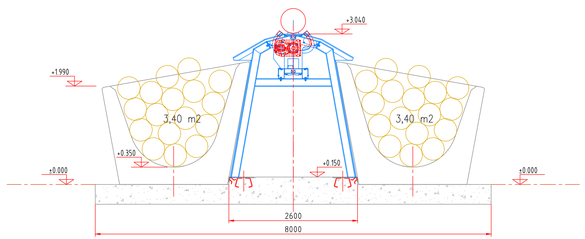

D - D
M 1:50

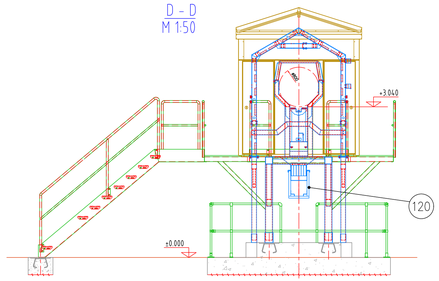

F - F
M 1:50

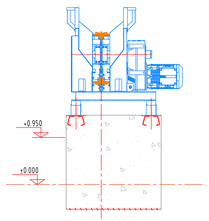

На:	Шт:	Детайл	Материал	Чертеж	Вес
Принадлежите:		Лист: 1/1	Общ.Вес: kg		

Hekotek
Pärguvälja tee 9
75306 Jüri, RAE Vald
Tel: +372 6051 450
//www.hekotek.ee/ hekotek@hekotek.ee

Изм.	Дата		
1:100 1:50	22.01.2025	A.S. Hekotek	
Разраб.	K.Maurus		
Пров.	T.Haldna		

File: 1363.000.01A.dwg

Линия сортировки бревен 19 кармана
Разположение оборудования
Предварительный

Чертеж:
1363.000.01A

Заказчик | На: Договора: | Сборный чертеж: .....