

Druck-Domdeckel DN400

Einlauf tang. DN80

100
100
100

48/30 entsprechend
Einbauposition

RR50x50x3(4x)

Auslauf DN100

Stabilisierungsring

CIP DN25

120°

800

Einlauf tang. DN80

264
25

Schwenkrichtung
Deckel

CIP DN25

120°

Detail A



Ansicht A
Halter Siebrohr 3x120°

Ausfräsung 15 tief


14

Ø40x20

152

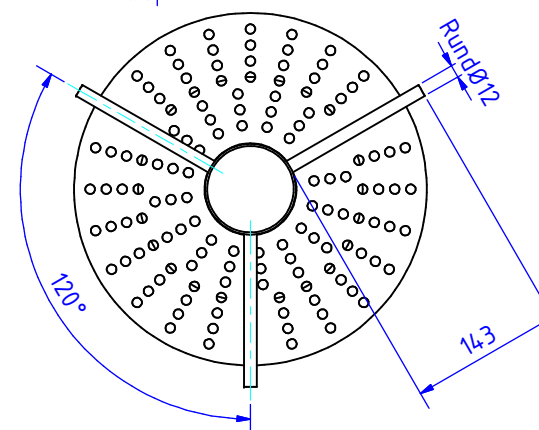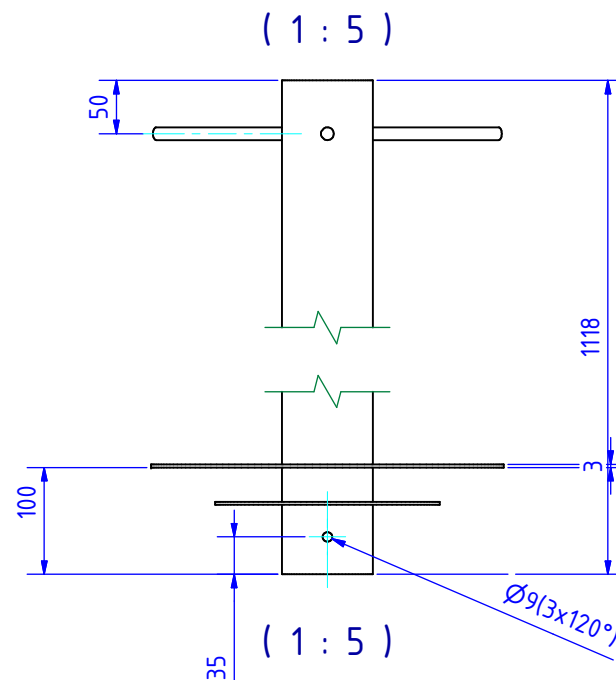

ROLEC  Prozess- und Brautechnik GmbH				TECHNISCHE ÄNDERUNGEN VORBEHALTEN		Maßstab 1:20		Ablage C	
						Kommission Lagunitas		Kom. Nr. C11125	
				Datum		Name		HOPDOSING	
				Gezeichnet 30.06.2014		Neuhauser			
				Kontrolliert					
				Norm					
								C14469_hopdosing(6x)	
				Freimasstoleranz nach DIN 2768 mittel				1	
								A3	
Status	Änderungen	Datum	Name						

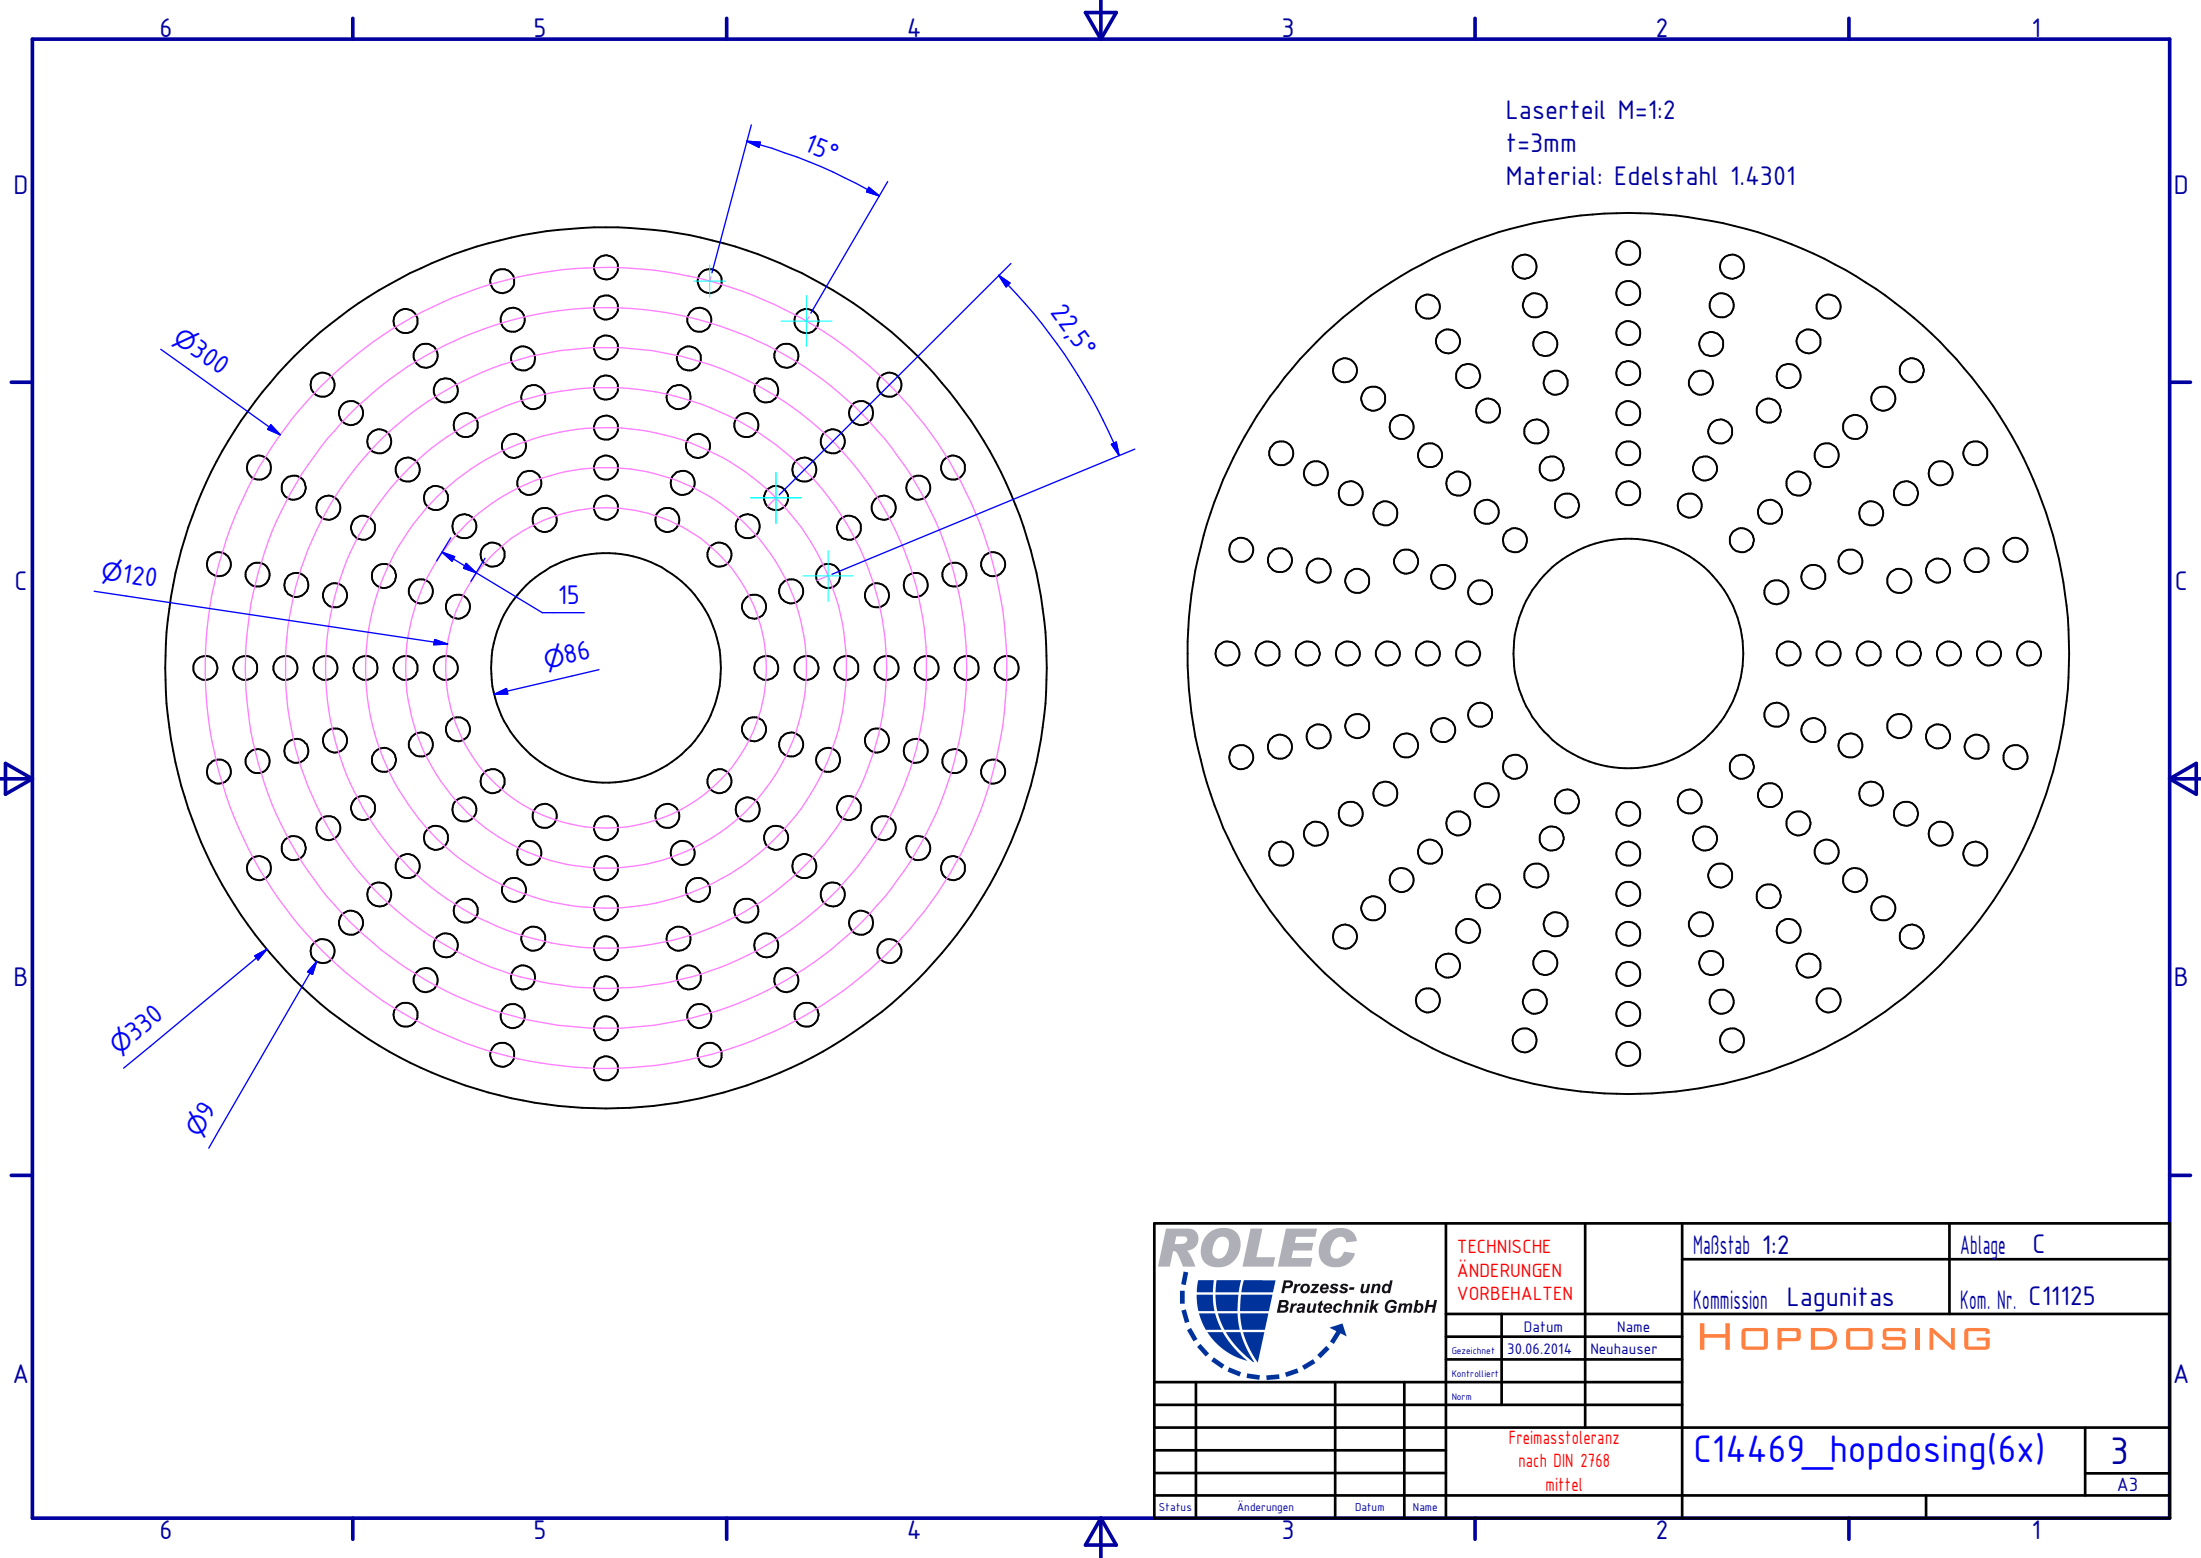

Laserteil M=1:2
t=3mm
Material: Edelstahl 1.4301

ROLEC			
---	--	--	--